


REGIONE PIEMONTE

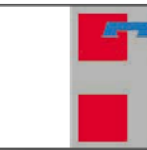

COMUNE DI RASSA
PROVINCIA DI VERCELLI

IMPIANTO IDROELETTRICO "SORBA"

DOMANDA DI NUOVA CONCESSIONE DI DERIVAZIONE AD USO ENERGETICO

PROGETTO DEFINITIVO

REVISIONE 10-2017

TIMBRO DELL'ENTE

IL PROPONENTE
Il Sindaco

ELAB.
TAV.4/5

SCALA
1:100
1:50

OPERA DI PRESA
PARTICOLARI OPERE

COD.
080_12


REV.
00

DATA
OTTOBRE 2017


DESCRIZIONE
EMISSIONE

Studio ARPS
Ingegneria Civile-Idraulica
Ing. Rossana Appendino
Via Vignati, 14 - 10040 San Gillo (TO)
Tel.-Fax 011/9840854 Cell. 335 8379321
E-mail: ing.appendino@studioarps.it


TRAVESSA DI DERIVAZIONE
SEZIONI LONGITUDINALI DI INSERIMENTO
(scala 1:100)

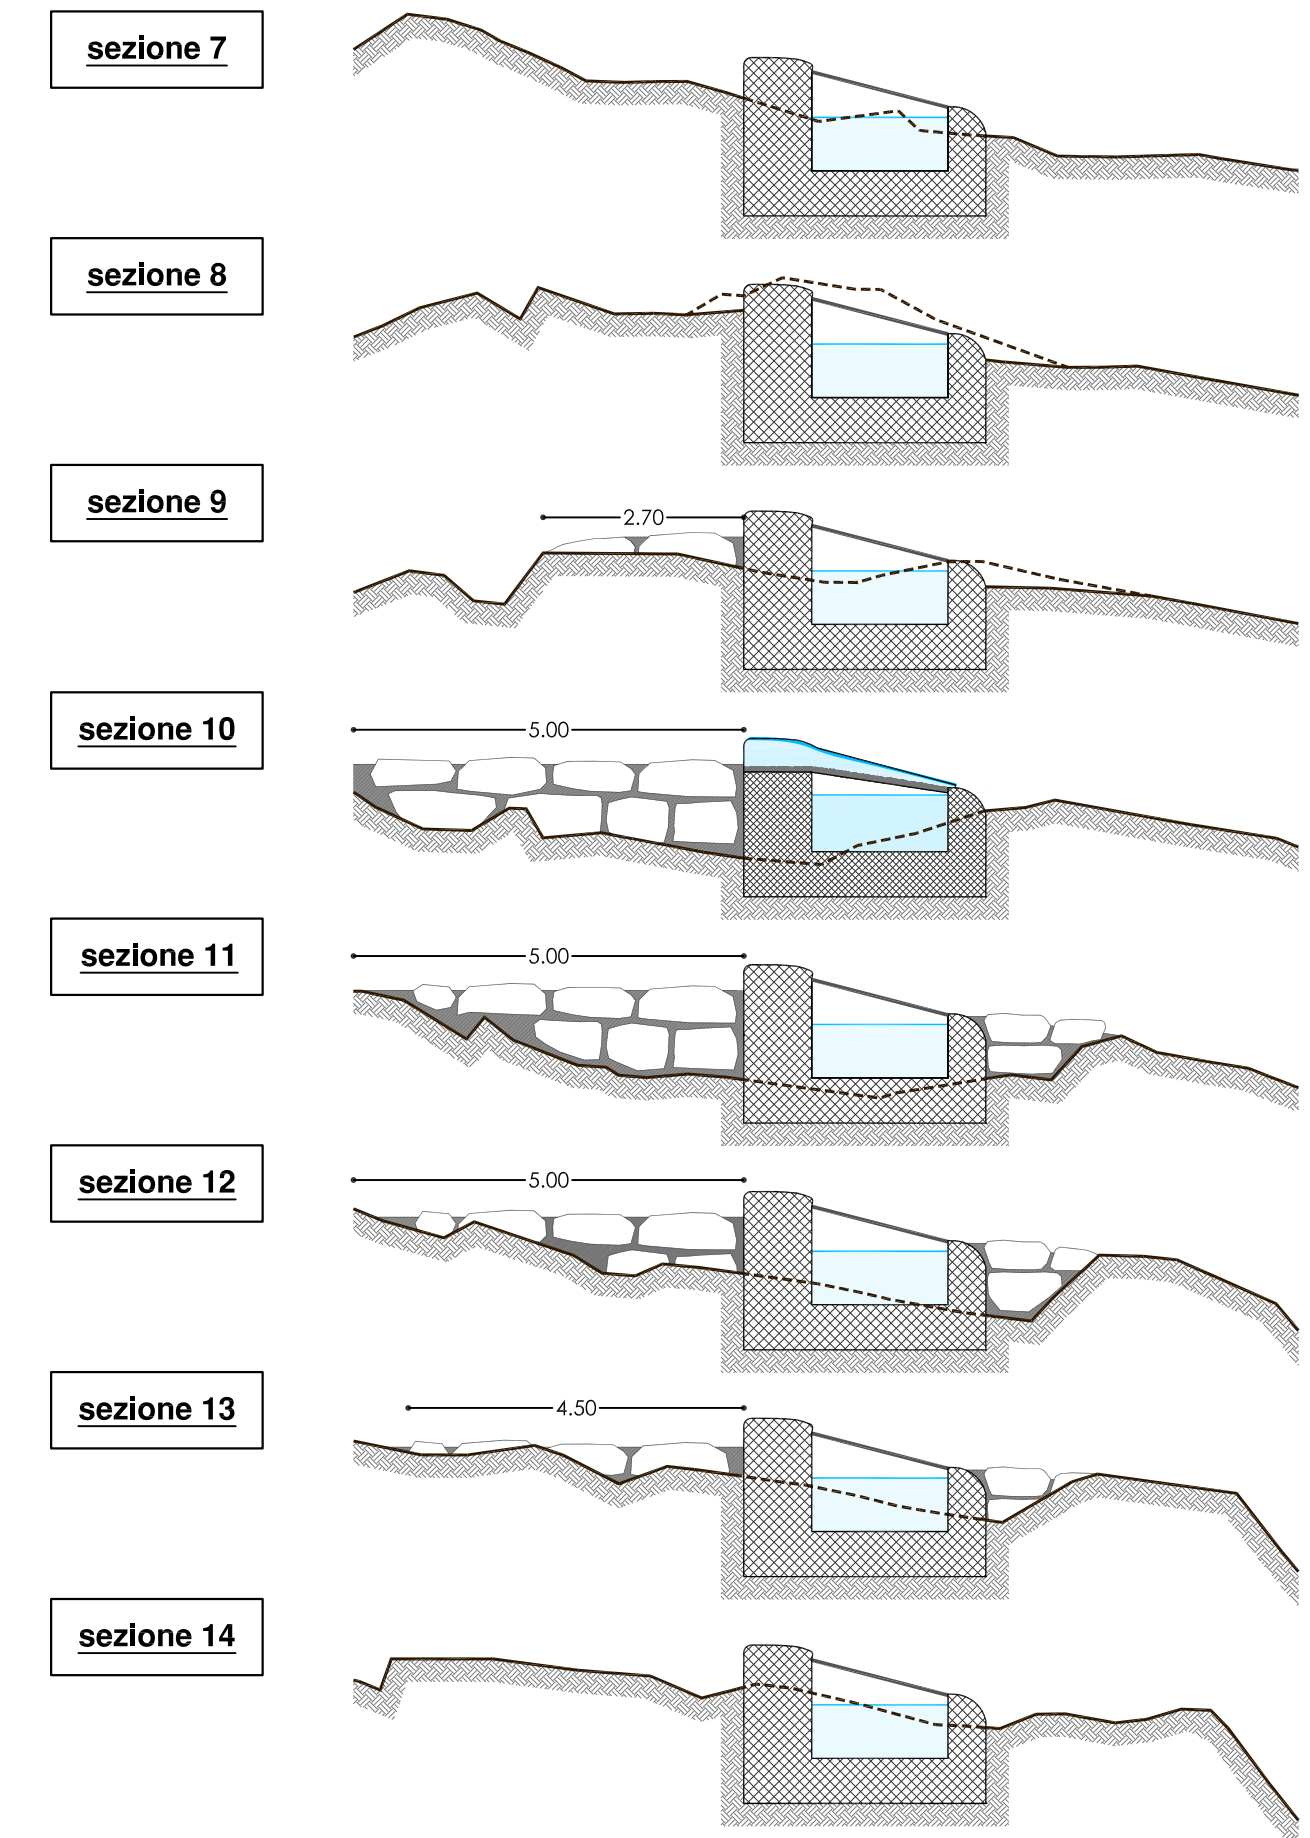


OPERA DI PRESA
CANALE DISSABBIATORE
(scala 1:50)

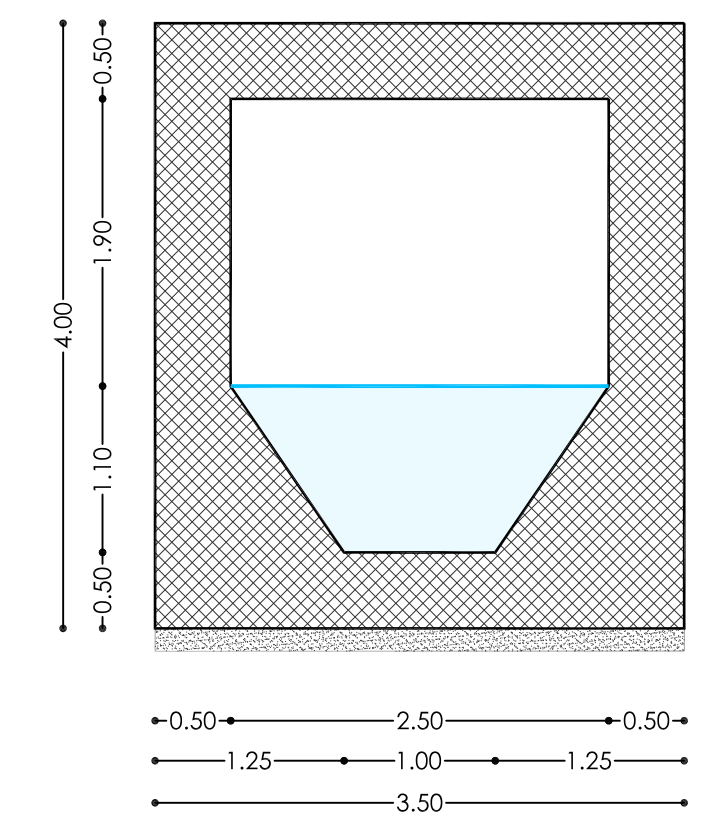


OPERA DI PRESA
CANALE SGHIAIATORE
(scala 1:50)

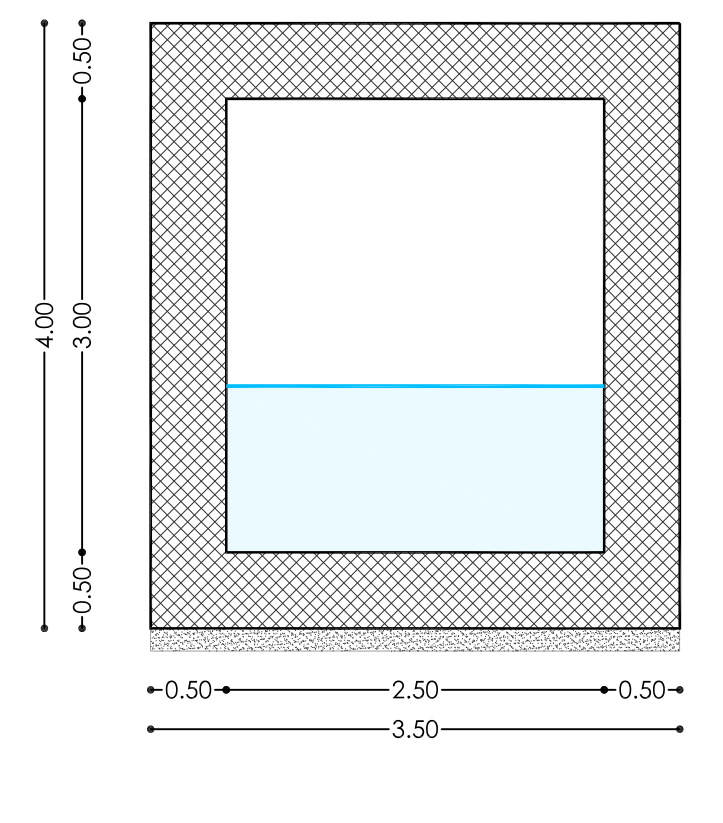


OPERA DI PRESA
CANALE DI DERIVAZIONE
(scala 1:50)

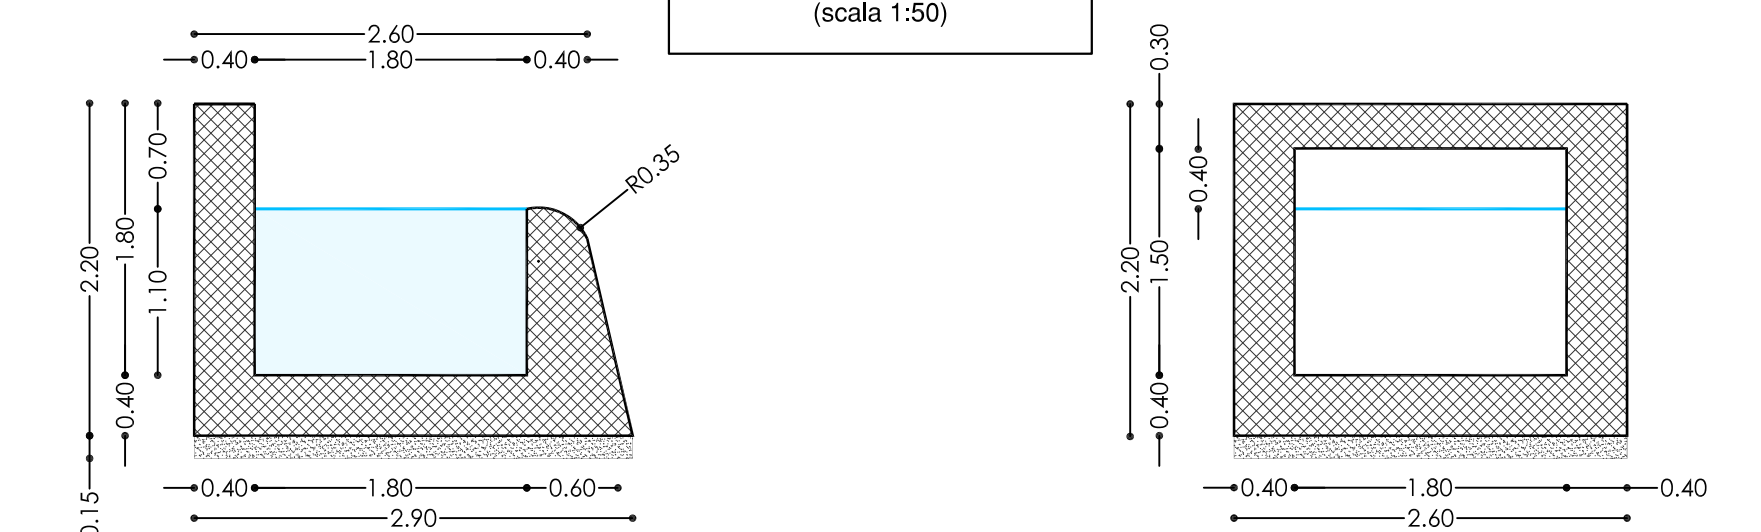


TRAVESSA DI DERIVAZIONE
VISTA IN PIANTA
(scala 1:50)

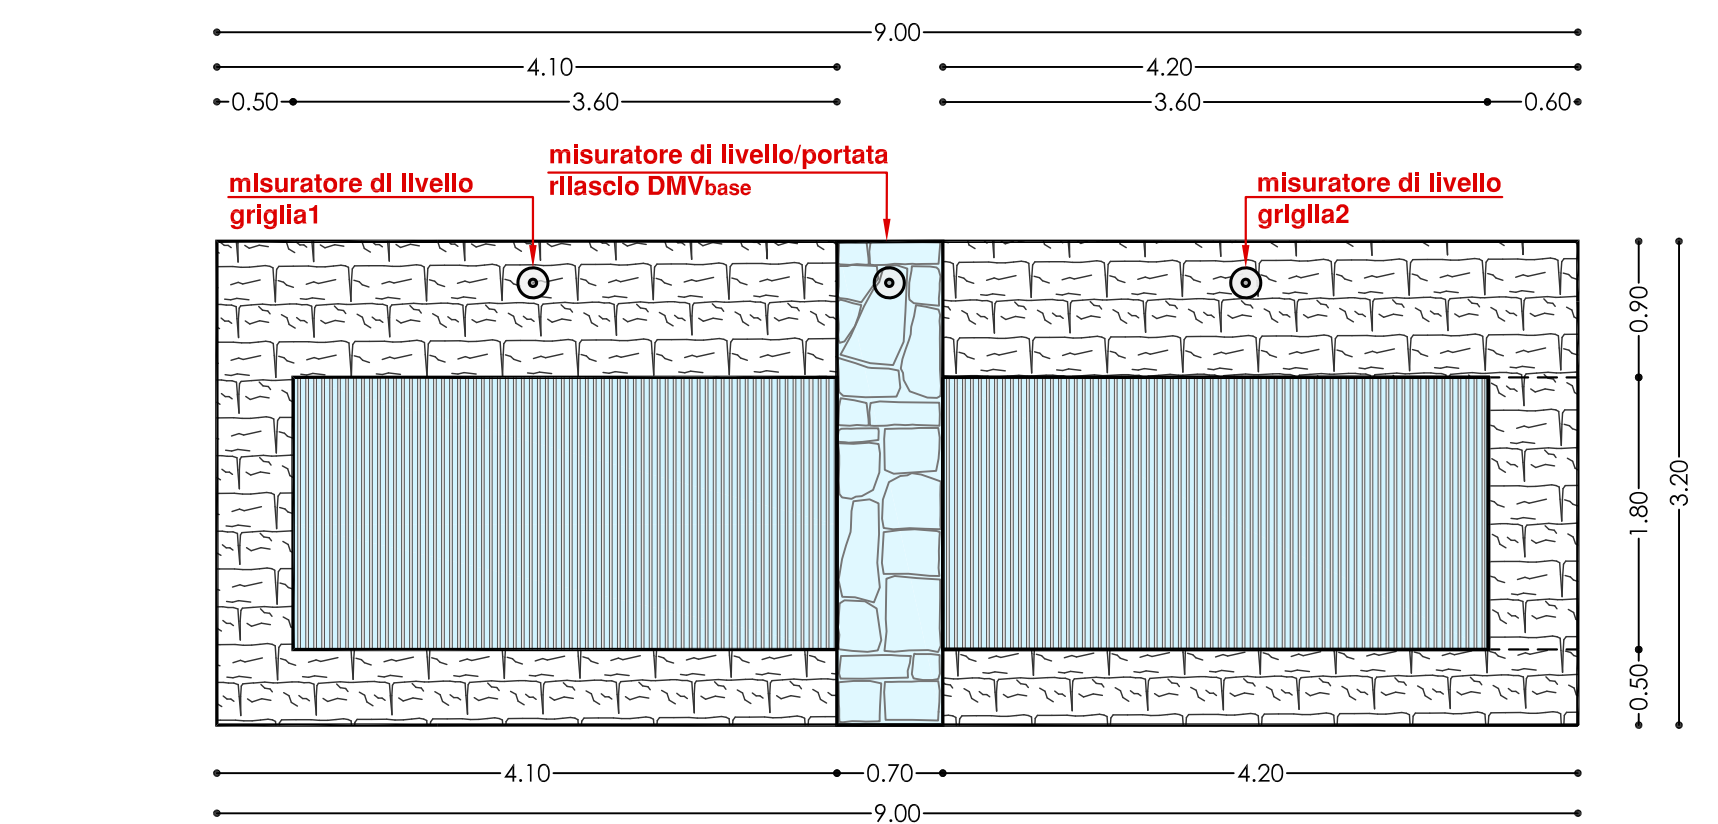

TRAVESSA DI DERIVAZIONE
SEZIONE LONGITUDINALE
(scala 1:50)

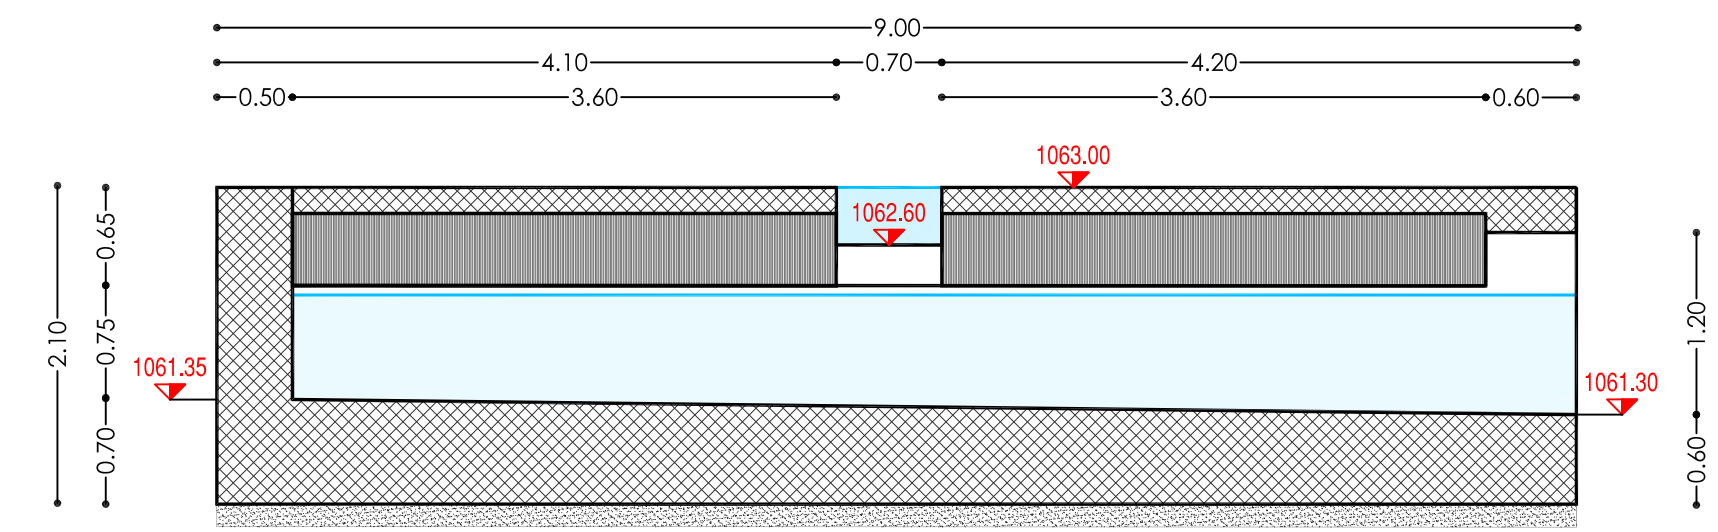

PASSAGGIO PER IL RILASCIO DEL DMV
SEZIONE LONGITUDINALE
(scala 1:50)

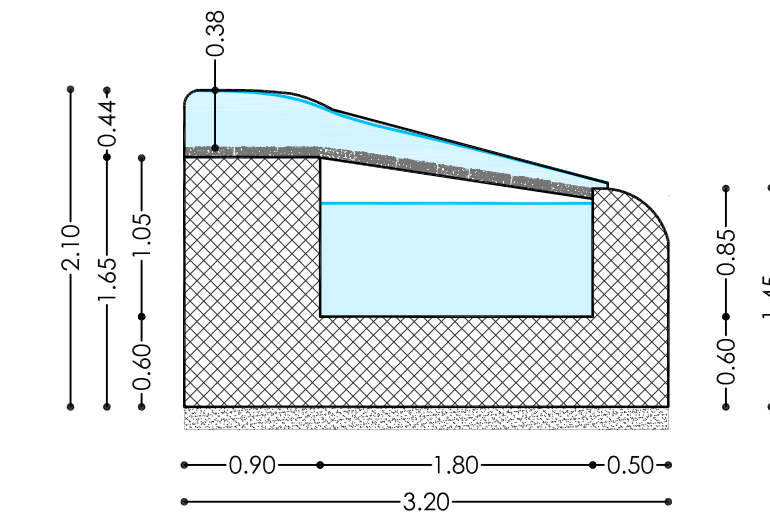

TRAVESSA DI DERIVAZIONE
SEZIONE TRASVERSALE
(scala 1:50)

