


REGIONE PIEMONTE

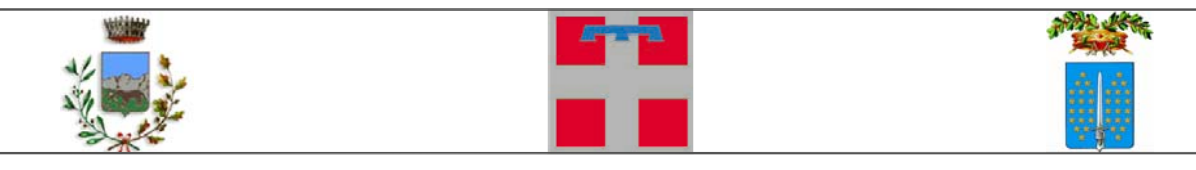

COMUNE DI RASSA
PROVINCIA DI VERCELLI

IMPIANTO IDROELETTRICO "SORBA"

DOMANDA DI NUOVA CONCESSIONE DI DERIVAZIONE AD USO ENERGETICO

PROGETTO DEFINITIVO

REVISIONE 10-2017

TIMBRO DELL'ENTE

IL PROPONENTE
Il Sindaco

ELAB.
TAV.4/7

SCALA
1:500

OPERA DI PRESA
PISTA DI CANTIERE
PLANIMETRIA

COD.
080_12

REV.
00

DATA
OTTOBRE 2017

DESCRIZIONE
EMISSIONE

Studio ARPS
Ingegneria Civile-Idraulica
Ing. Rossana Appendino
Via Vignati, 14 - 10040 San Gillio (TO)
Tel.-Fax 011/9840854 Cell. 335 8379321
E-mail: arps.studio@virgilio.it