


REGIONE PIEMONTE

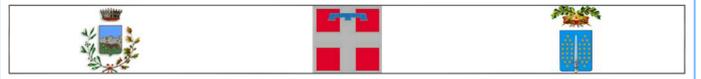

COMUNE DI RASSA  
PROVINCIA DI VERCELLI

IMPIANTO IDROELETTRICO "SORBA"

DOMANDA DI NUOVA CONCESSIONE DI DERIVAZIONE AD USO ENERGETICO

PROGETTO DEFINITIVO

REVISIONE 10-2017

TIMBRO DELL'ENTE  
.....

IL PROPONENTE  
Il Sindaco  
.....

ELAB.  
TAV.6/2

SCALA  
1:200

CENTRALE DI PRODUZIONE  
PLANIMETRIA DI PROGETTO

COD.  
080\_12

REV.  
00

DATA	DESCRIZIONE
OTTOBRE 2017	EMISSIONE

**Studio ARPS**  
Ingegneria Civile-Idraulica  
Ing. Rossana Appendino  
Via Vignati, 14 - 10040 San Gilio (TO)  
Tel.-Fax 011/9840854 Cell. 335 8379321  
E-mail: ing.appendino@studioarps.it

