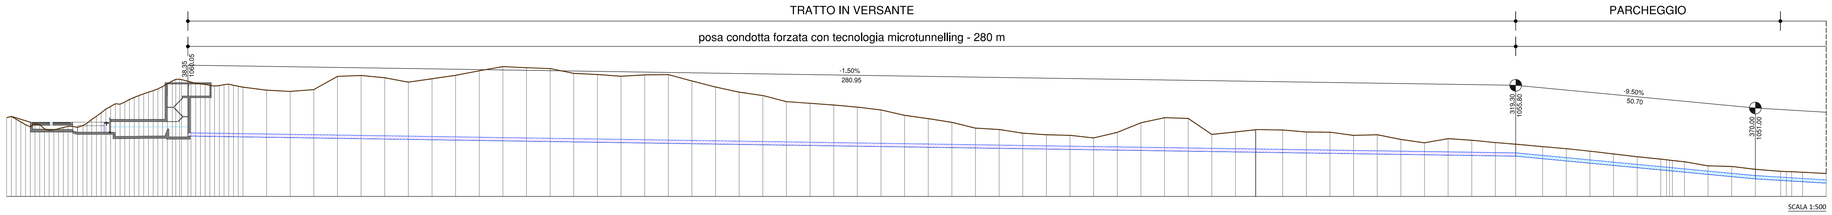

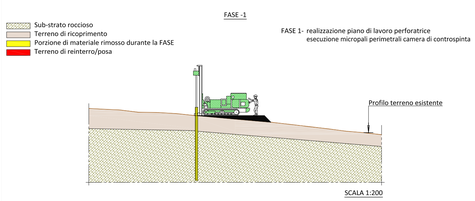

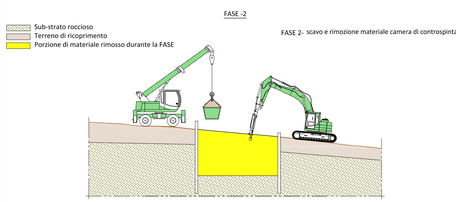

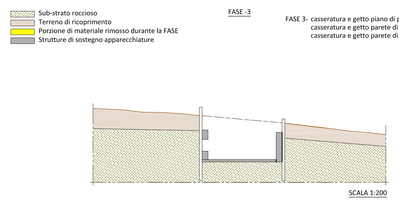

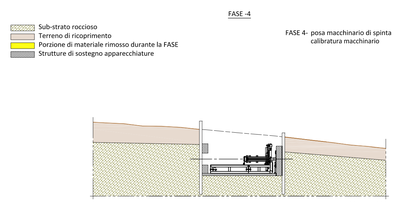

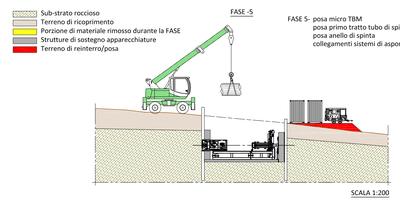

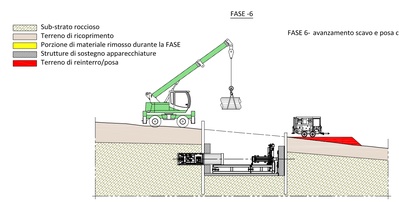

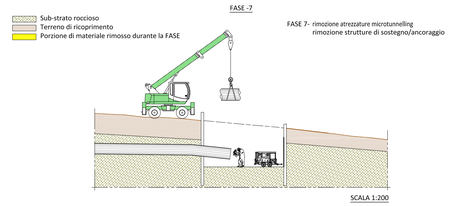

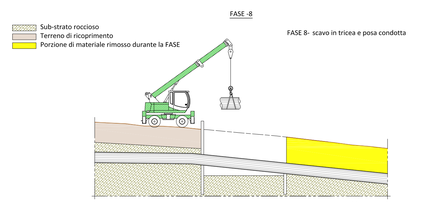

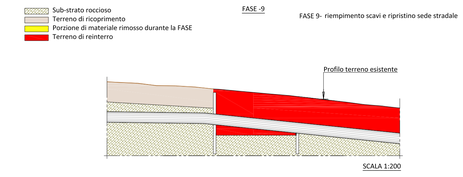

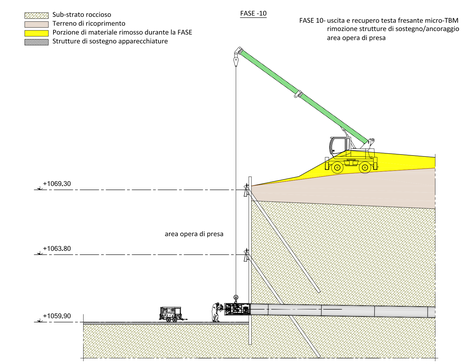

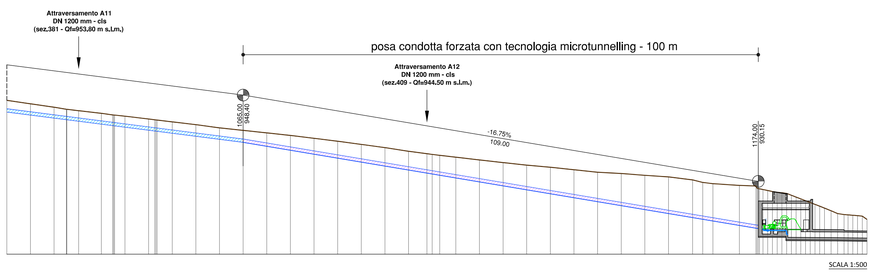

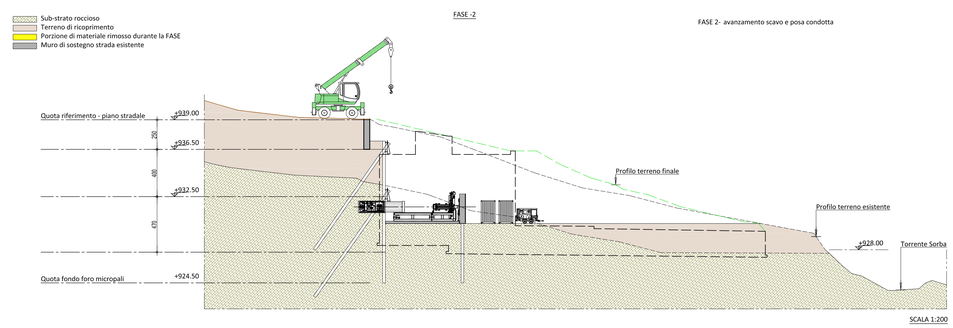

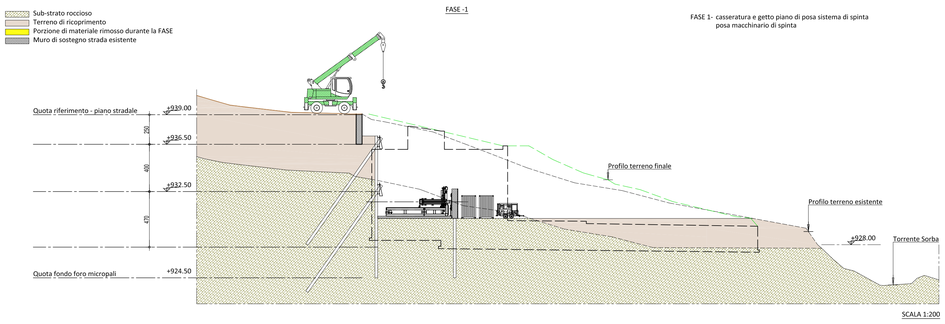

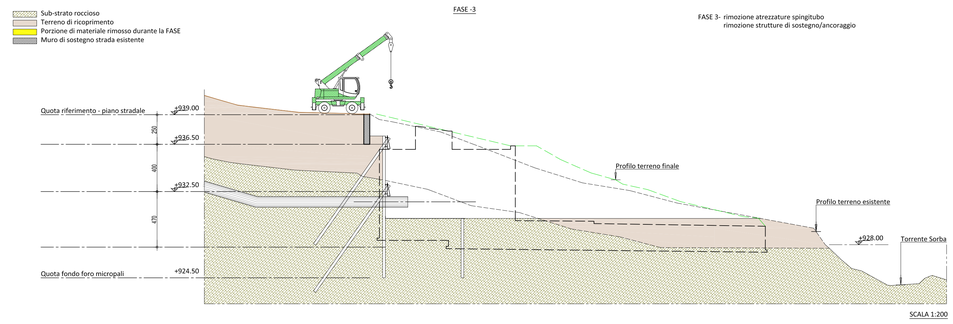

REGIONE PIEMONTE

COMUNE DI RASSA
PROVINCIA DI VERCELLI

IMPIANTO IDROELETTRICO "SORBA"

DOMANDA DI NUOVA CONCESSIONE DI DERIVAZIONE AD USO ENERGETICO

PROGETTO DEFINITIVO

REVISIONE 10-2017

TIMBRO DELL'ENTE

IL PROPONENTE
Il Sindaco

ELAB.	SCALA	CONDOTTA FORZATA ORGANIZZAZIONE DEL CANTIERE
TAV.5/4	1:500/500 1:200	

COD.	REV.	DATA	DESCRIZIONE
080_12	00	OTTOBRE 2017	EMISSIONE

Studio ARPS
Ingegneria Civile-Idraulica
Ing. Rossana Appendino
Via Vignati, 14 - 10040 San Gillio (TO)
Tel.-Fax 0119640854 Cell. 335 8379321
E-mail: ing.appendino@studioarps.it

A NORMA DI LEGGE LA PROPRIETA' DI QUESTO ELABORATO E' RISERVATA - E' VIETATA LA RIPRODUZIONE E/O CONSEGNA A TERZI SENZA SPECIFICA AUTORIZZAZIONE