


REGIONE PIEMONTE

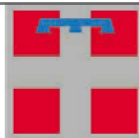

COMUNE DI RASSA PROVINCIA DI VERCELLI

IMPIANTO IDROELETTRICO "SORBA"

DOMANDA DI NUOVA CONCESSIONE DI DERIVAZIONE AD USO ENERGETICO

PROGETTO DEFINITIVO

REVISIONE 10-2017

TIMBRO DELL'ENTE

IL PROPONENTE
Il Sindaco

.....

.....

ELAB.

SCALA

TAV.5/5

1:200
1:100

**CONDOTTA FORZATA
ATTRAVERSAMENTO RIO LATERALE**

COD.

REV.

DATA


DESCRIZIONE

080_12

00

OTTOBRE 2017

EMISSIONE

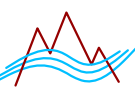

Studio ARPS


Ingegneria Civile-Idraulica

Ing. Rossana Appendino

Via Vignati, 14 - 10040 San Gillio (TO)
Tel.-Fax 011/9840854 Cell. 335 8379321
E-mail: ing.appendino@studioarps.it

PLANIMETRIA DI RILIEVO
scala 1:100

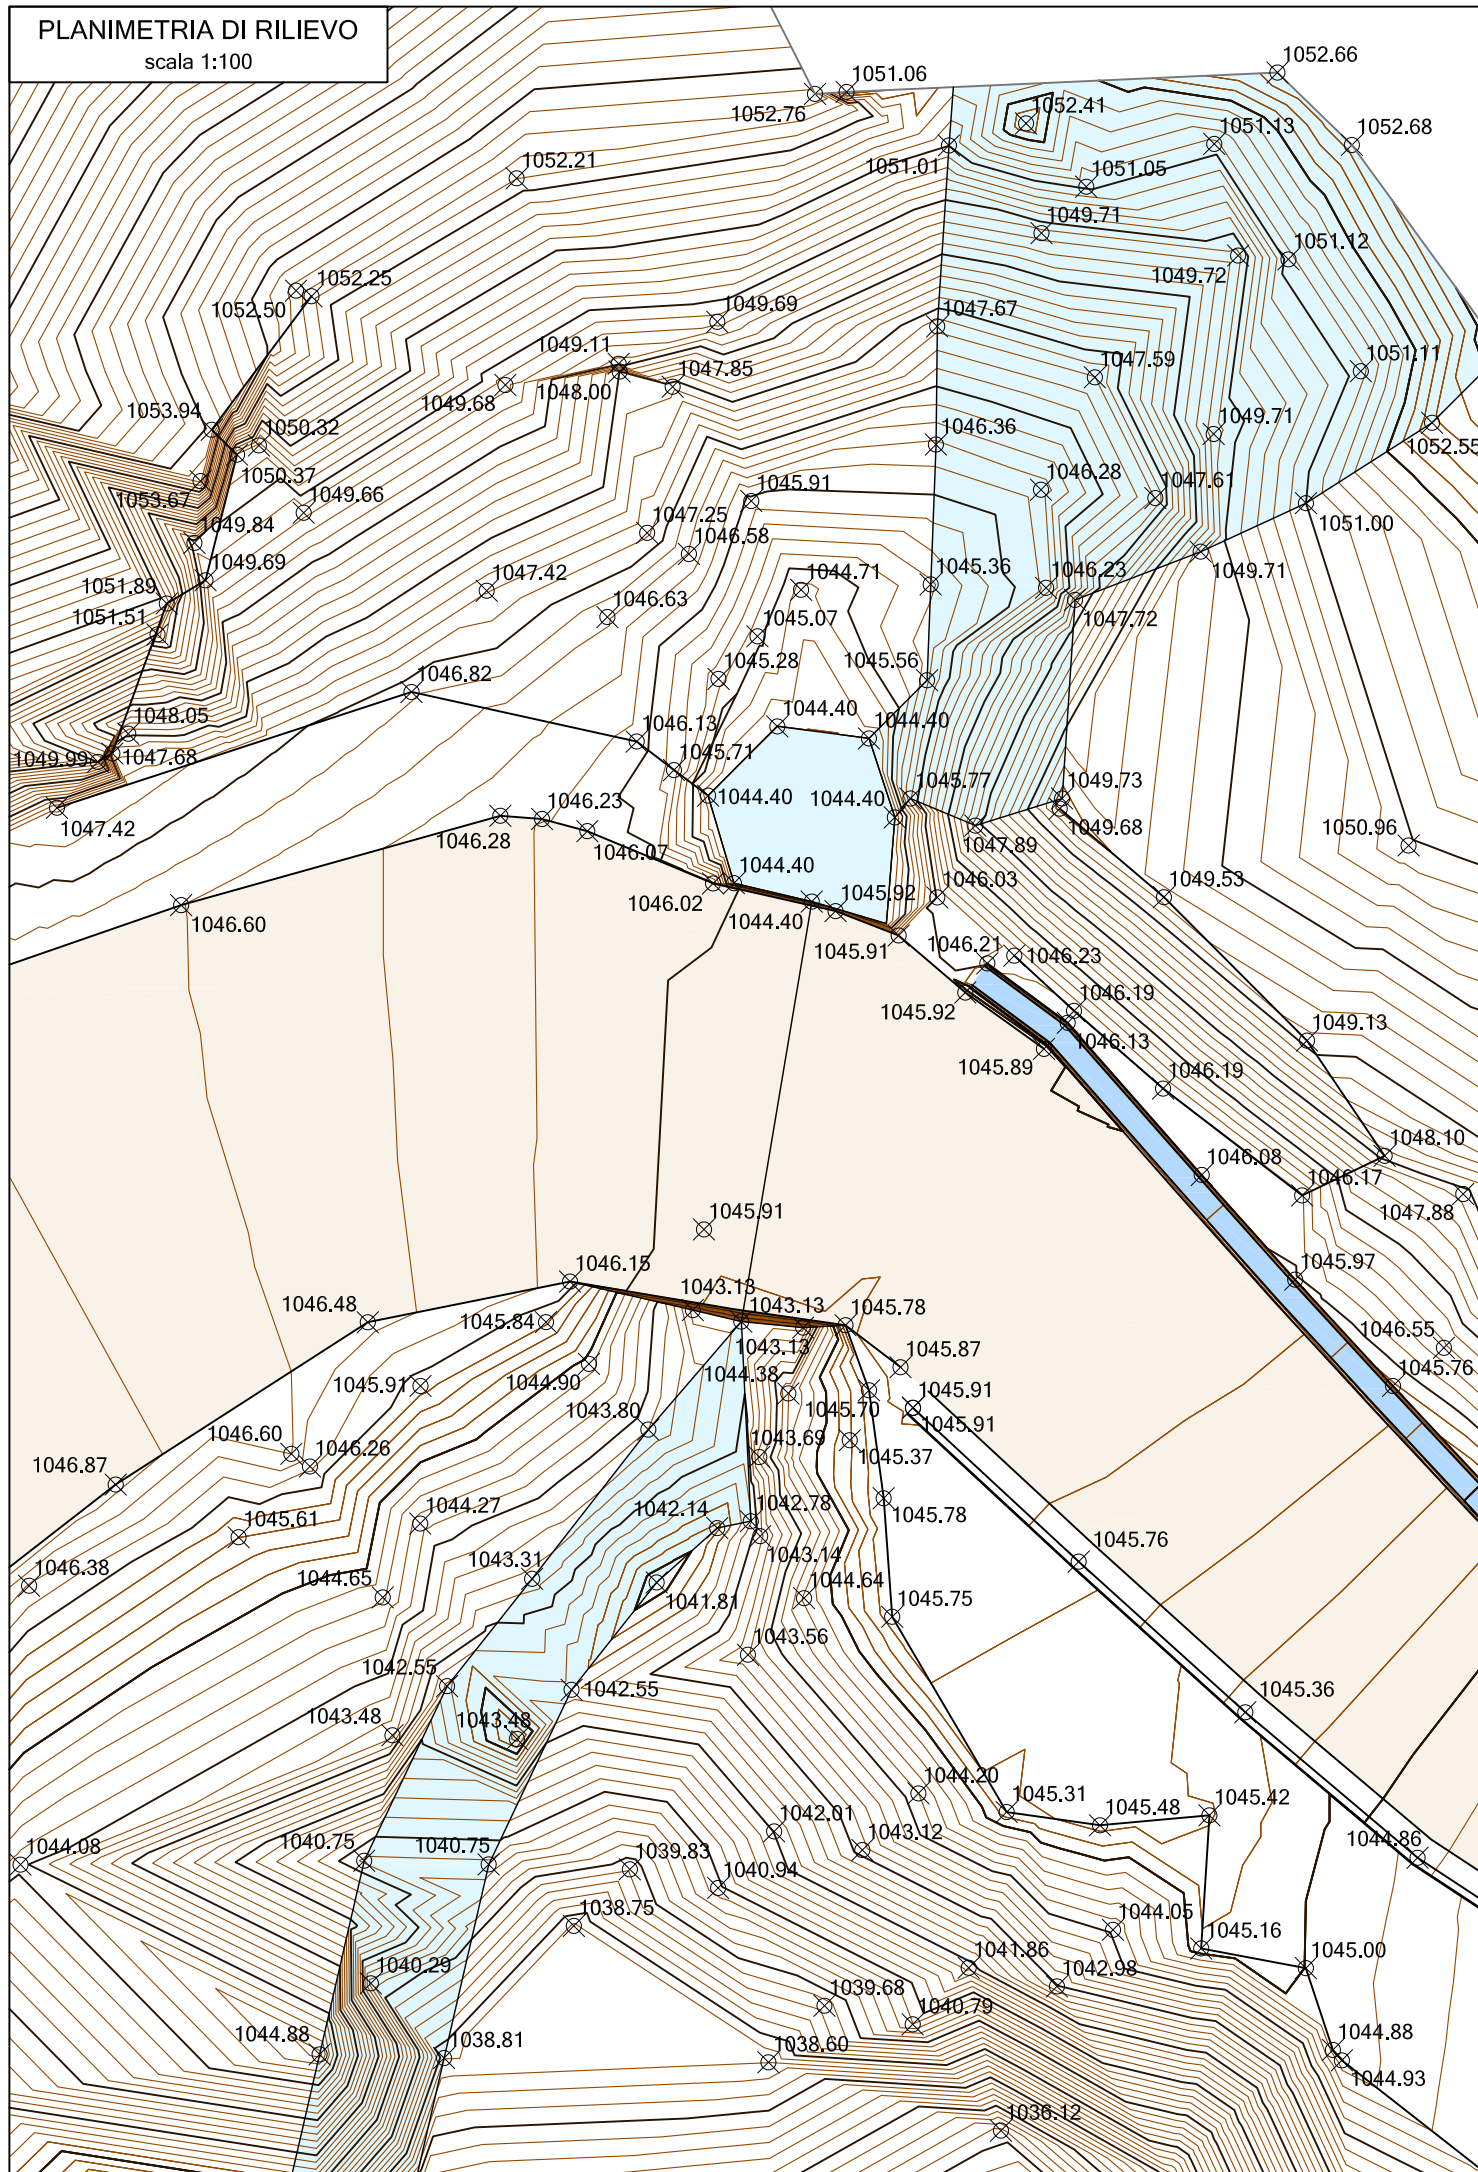


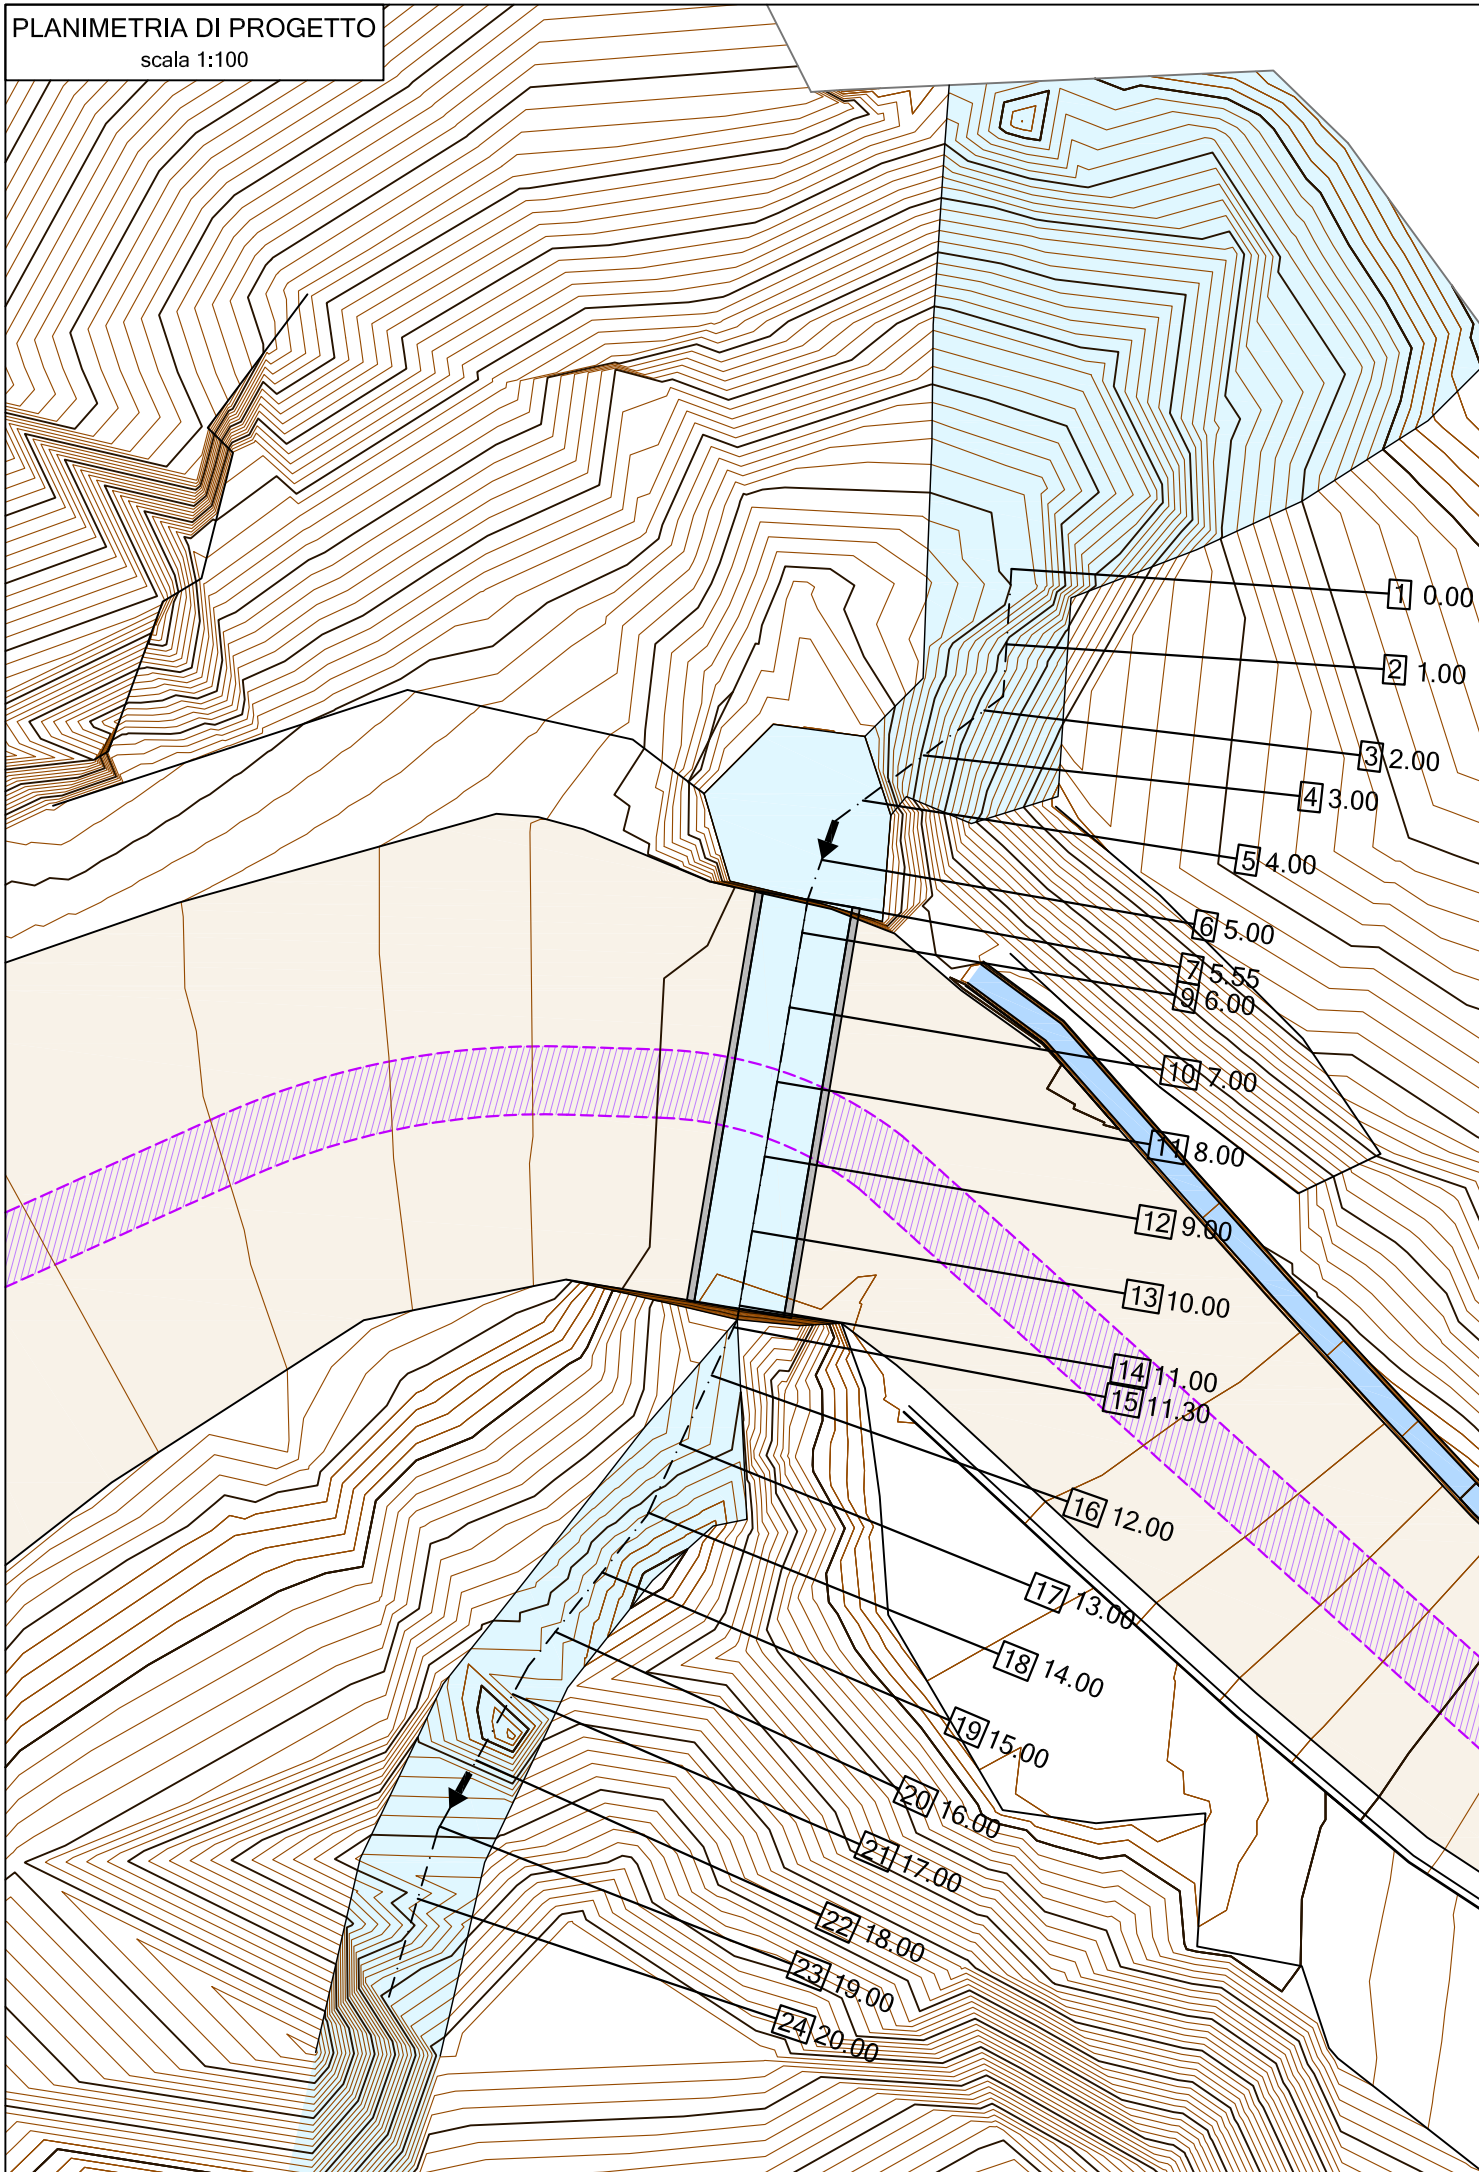

PROFILO LONGITUDINALE
rio laterale - attraversamento A1
(sez. 166 - 168)

SCALA QUOTE 1:100
SCALA DISTANZE 1:100

QT.RIF. 1040.00

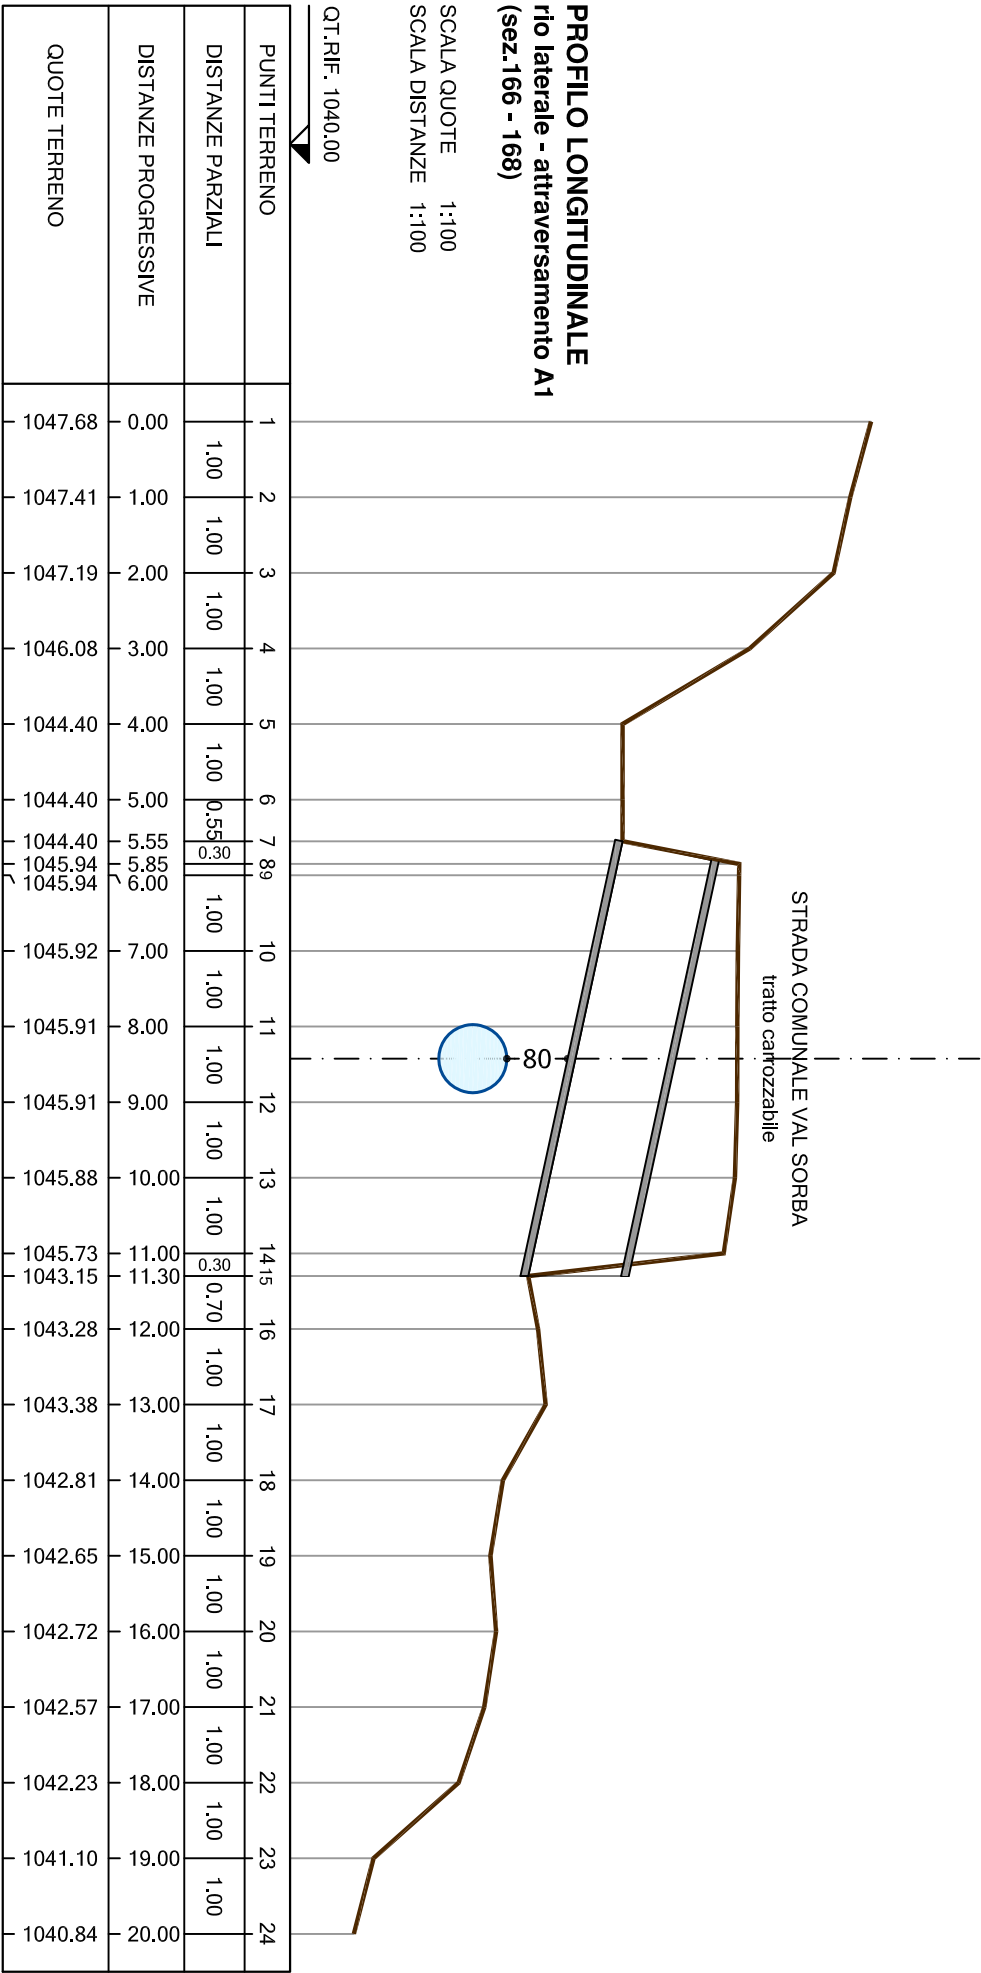

strada comunale Val Sorba

attraversamento A1

SEZIONE LONGITUDINALE
condotta forzata
attraversamento A1

SCALA QUOTE 1:100
SCALA DISTANZE 1:100

QT.RIF. 1040.00
▽

PUNTI TERRENO	159	160	161	162	163	164	165	166	167	168	169	170	171
DISTANZE PARZIALI		1.71	2.29		4.00	1.43	2.28	2.28	1.24	1.52	1.60	1.65	
DISTANZE PROGRESSIVE	476.00	477.71	480.00	484.00	485.43	487.71	489.99	491.23	492.75	494.35	496.00	500.00	504.00
QUOTE TERRENO	1047.14	1047.05	1046.95	1046.69	1046.58	1046.39	1046.14	1045.99	1045.91	1045.86	1045.90	1045.77	1045.14

SEZIONE N. : 1
DIST.PROG. : 0.00
DIST.SUCC. : 1.00

SCALA 1:200


QT.RIF. 1043.00

QUOTE TERRENO	1052.44 1052.42		1050.99 1050.74 1050.47 1050.17 1049.86 1049.60 1049.15 1048.60 1048.15 1047.99 1046.24 1046.07 1045.93 1045.50 1045.32 1045.16 1045.17 1046.53 1046.75 1047.15 1047.28	1048.02		1049.28 1049.47 1049.67	1050.02 1051.44 1050.97	1053.82		1054.67 1054.80	1055.81		1057.42
DIST.PARZIALI TERRENO		3.36	0.31 0.34 0.38 0.41 0.39 0.28 0.35 0.35	0.71 0.39 0.33 0.00 0.79 0.55 0.48	0.95	1.16	0.90 0.38 0.90	0.62	1.08	1.77	1.73	3.80	
DIST.PROGRESSIVE TERRENO	-7.76 -7.56		-4.20 -3.89 -3.55 -3.17 -2.76 -2.27 -1.88 -1.53 -1.28 -1.10 -0.39 0.00 0.33 1.12 1.67 2.15	-1.10 -0.39 0.00 0.33 1.12 1.67 2.15	3.10	4.26 4.47 4.97 5.31	6.94	9.02 9.34 9.63	10.53 10.85 11.47	12.55	14.32 14.47	16.20	20.00

SEZIONE N. : 2
DIST.PROG. : 1.00
DIST.PREC. : 1.00
DIST.SUCC. : 1.00

SCALA 1:200

QT.RIF. 1043.00

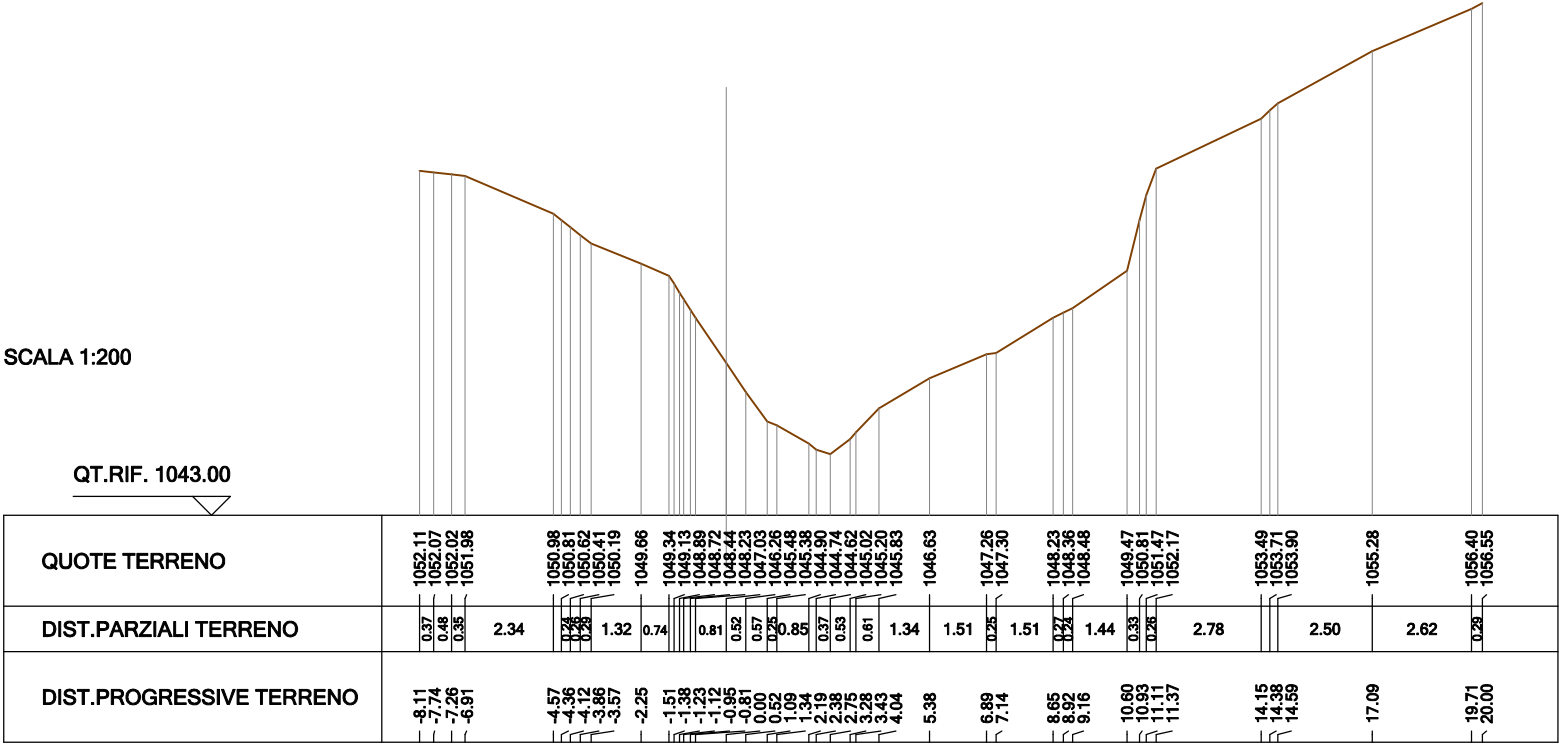

SEZIONE N. : 3
DIST.PROG. : 2.00
DIST.PREC. : 1.00
DIST.SUCC. : 1.00

SCALA 1:200


QT.RIF. 1043.00

QUOTE TERRENO	1051.66 1051.80 1051.54 1051.49 1051.47 1051.43 1050.97 1050.80 1050.58 1049.63 1048.95 1048.01 1047.19 1046.14 1045.80 1045.12 1044.77 1044.49 1044.49 1044.70 1044.70 1045.29 1046.43 1046.50 1046.54 1046.59 1046.96 1047.00 1047.04 1047.09 1047.65 1047.86 1048.04 1048.79 1049.01 1050.11 1051.18 1051.59 1051.84 1053.31 1053.95 1053.77 1055.28 1056.64 1056.81
DIST.PARZIALI TERRENO	0.60 0.76 0.45 0.29 0.37 1.10 0.28 2.38 1.31 0.57 0.48 0.62 0.33 0.40 0.63 0.28 0.38 0.68 1.29 0.37 0.28 0.46 0.85 0.25 0.86 0.40 0.33 1.01 0.37 0.27 0.41 2.76 0.25 2.49 2.84 0.28
DIST.PROGRESSIVE TERRENO	-8.82 -8.22 -7.46 -7.01 -6.72 -6.35 -5.25 -3.92 -4.74 -2.36 -1.05 -0.48 0.00 0.62 0.78 1.11 1.51 2.14 2.43 2.71 2.93 3.62 4.91 5.28 5.48 5.69 6.54 6.76 6.99 7.24 8.10 8.50 8.83 9.84 10.21 10.48 10.89 10.99 11.15 13.91 14.16 14.38 16.87 19.71 20.00

SEZIONE N. : 4
DIST.PROG. : 3.00
DIST.PREC. : 1.00
DIST.SUCC. : 1.00

SCALA 1:200


QT.RIF. 1043.00

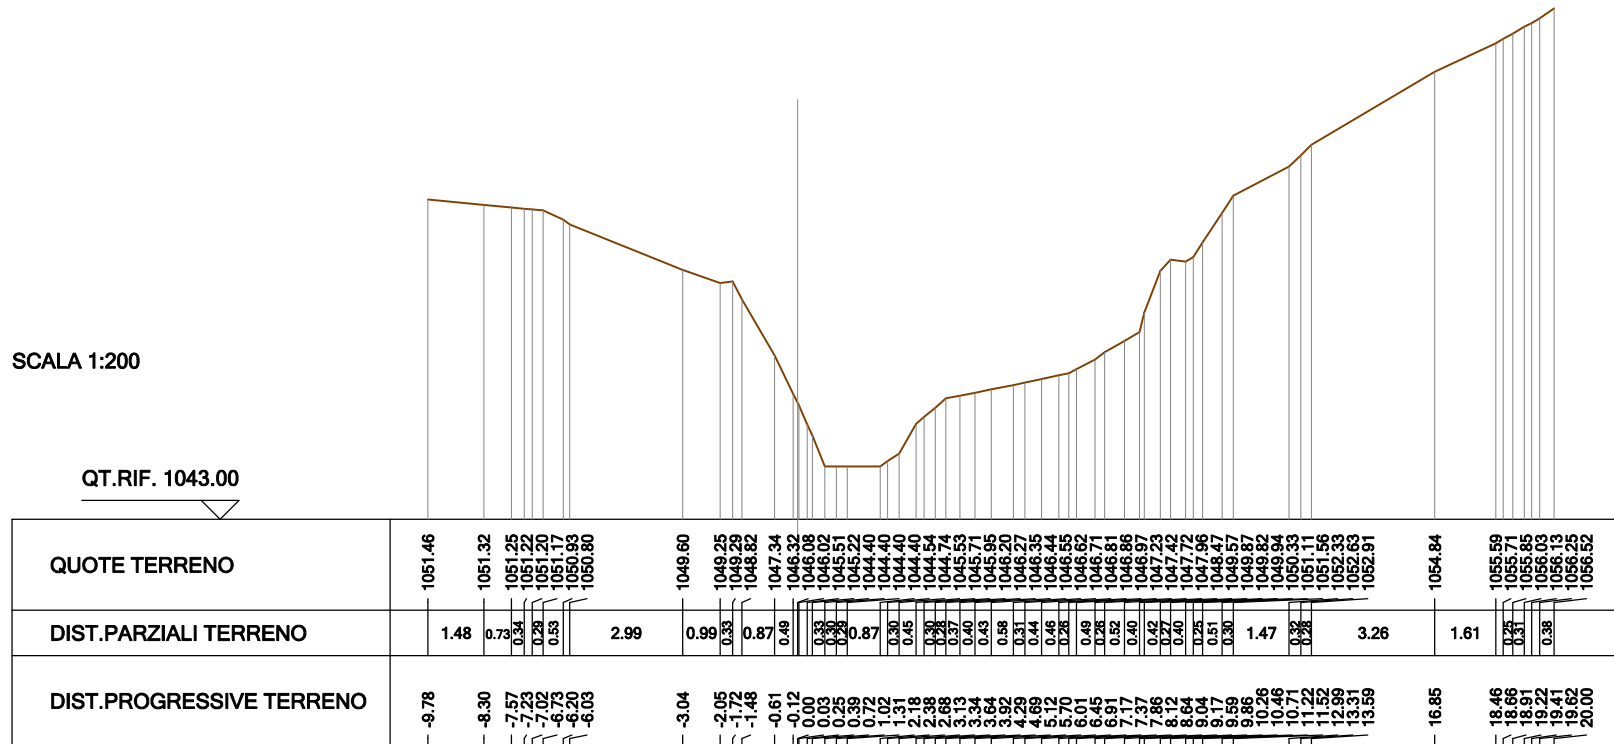

SEZIONE N. : 5
DIST.PROG. : 4.00
DIST.PREC. : 1.00
DIST.SUCC. : 1.00

SCALA 1:200

QT.RIF. 1043.00

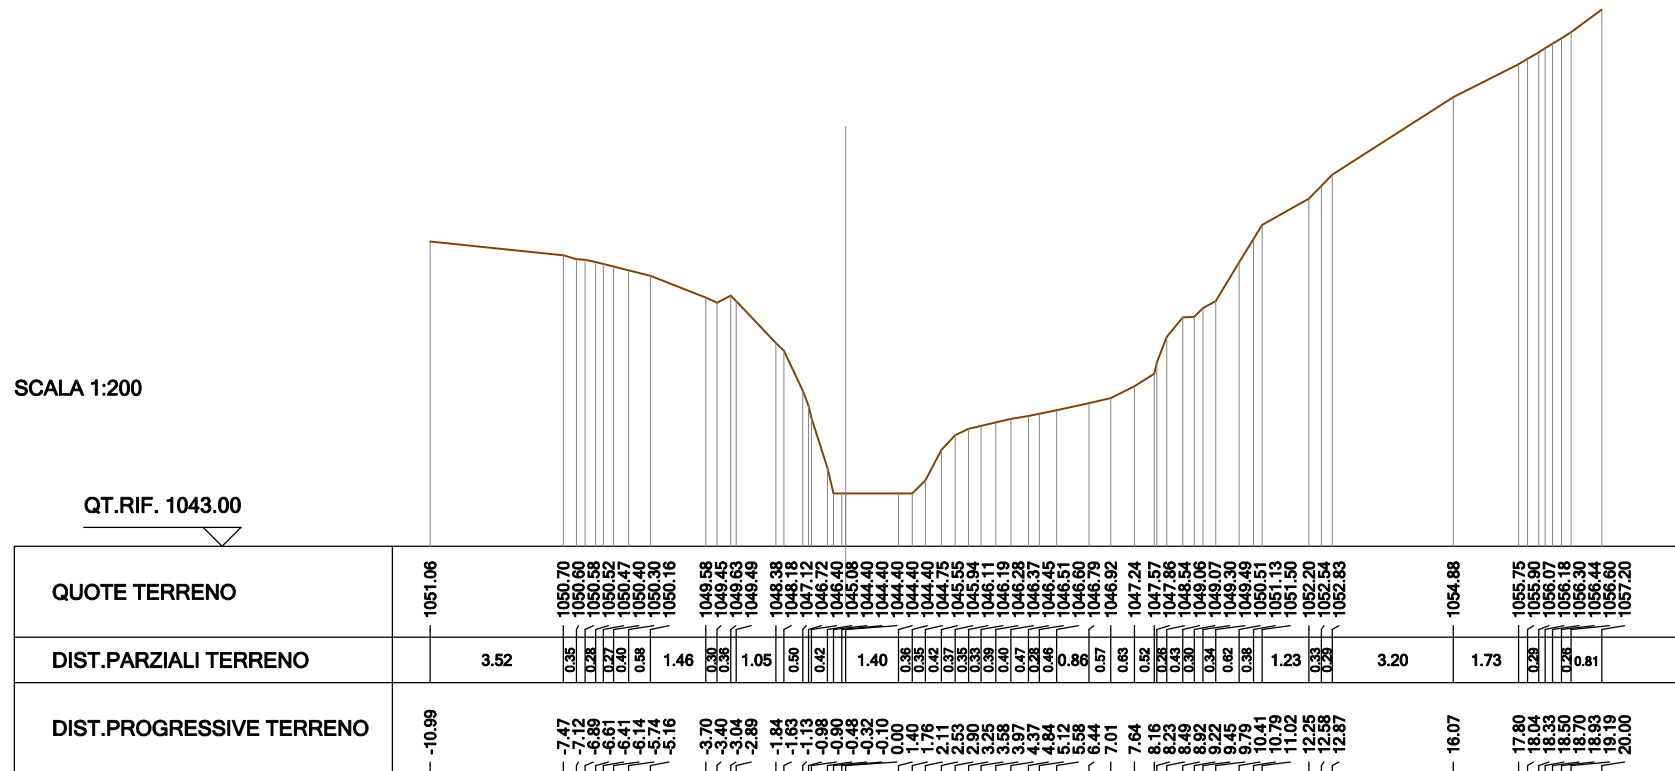

SEZIONE N. : 6
DIST.PROG. : 5.00
DIST.PREC. : 1.00
DIST.SUCC. : 0.55

SCALA 1:200

QT.RIF. 1043.00

QUOTE TERRENO	1050.57 1050.69 1050.75 1050.80 1050.50 1050.42	1050.22 1049.92 1049.96 1049.89 1049.82 1049.72 1049.59 1049.45 1048.93 1048.53 1048.14 1047.98 1047.75 1047.24 1047.06 1046.42 1045.31 1044.40 1044.40 1044.40 1044.40 1044.98 1045.09 1045.73 1045.95 1045.98 1046.05 1046.16 1046.24 1046.27 1046.38 1046.47 1046.53 1046.60 1046.65 1046.70 1046.78 1046.92 1047.07 1047.16 1047.43 1047.59 1047.85 1047.91 1048.13 1048.37 1050.60 1050.69 1051.11 1051.40 1051.80 1052.15	
DIST.PARZIALI TERRENO	0.56 0.31 0.25 0.77 0.30 2.32	1.02 0.38 0.33 0.42 0.54 0.60 0.59 0.48 0.45 0.24 0.49 0.51 0.57 0.38 0.36 0.37 0.39 0.68 0.00 0.29 0.66 1.34 0.34 0.35 0.47 0.32 0.36 0.25 0.49 0.45 0.33 0.36 0.34 0.58 0.58 0.38 0.35 0.38 0.39 0.46 0.46 0.77 0.41 0.31 0.39 0.34 3.72	
DIST.PROGRESSIVE TERRENO	-12.98 -12.42 -12.11 -11.86 -11.09 -10.79	-8.47 -7.45 -7.07 -6.80 -6.47 -6.05 -5.51 -4.91 -4.32 -3.84 -3.39 -3.20 -2.96 -2.47 -2.27 -1.60 -1.31 -0.87 -0.66 -0.29 0.00 0.66 1.34 1.63 1.84 2.18 2.27 2.62 3.09 3.46 3.78 4.07 4.32 4.81 5.26 5.56 5.89 6.14 6.40 6.71 7.29 7.87 8.22 8.47 8.85 9.24 9.44 9.57 10.03 10.20 11.24 11.34 11.65 12.04 12.38	
	1054.59 1055.12 1055.26 1055.38 1055.54	1.02 0.28 2.19	-16.10 -17.12 -17.35 -17.55 -17.81
	1057.18		-20.00

SEZIONE N. : 7
QT. PROGETTO : 1044.40
DIST.PROG. : 5.55
DIST.PREC. : 0.55
DIST.SUCC. : 0.30

SCALA 1:200

QT.RIF. 1043.00

QUOTE TERRENO	DIST.PARZIALI TERRENO	DIST.PROGRESSIVE TERRENO
1050.32	0.35	-14.01
1050.39	0.50	-13.66
1050.49	0.38	-13.16
1050.56	0.28	-12.80
1050.62	1.44	-12.54
1050.66		-12.33
1050.19		-10.89
1050.13	1.80	-10.66
1049.97		-8.86
1049.57	1.36	-7.50
1049.59	0.28	-7.28
1049.62	0.36	-7.00
1049.53	0.45	-6.64
1049.42	0.46	-6.19
1049.32	0.61	-5.73
1048.78	0.50	-5.12
1048.33	0.31	-4.62
1048.16		-4.44
1047.89	0.27	-4.13
1047.68	0.27	-3.90
1047.50	0.27	-3.68
1047.24	0.44	-3.41
1046.81	0.28	-2.84
1046.57	0.38	-2.69
1046.14	0.39	-2.25
1046.11	0.27	-1.97
1045.99	0.32	-1.59
1045.80	0.42	-1.36
1045.60	0.26	-1.01
1044.40	0.34	-0.74
1044.40	0.27	-0.42
1044.40	0.42	0.00
1044.77	0.42	0.29
1044.96	0.47	0.41
1045.29	0.42	0.59
1045.83	1.97	0.93
1046.00		1.05
1046.02		1.32
1046.03		1.74
1046.05		2.21
1046.06	0.57	2.63
1046.31	0.52	4.60
1046.36	0.57	5.17
1046.49	0.57	5.69
1046.56	0.38	6.09
1046.70	0.31	6.40
1046.76	0.37	6.83
1046.83	0.24	7.14
1046.88	0.50	7.41
1047.01	0.51	7.65
1047.15	0.56	8.15
1047.31	0.39	8.66
1048.53	1.21	9.22
1049.04		9.61
1050.61		9.78
1050.81		10.99
1050.92	0.47	11.14
1051.24	0.26	11.26
1051.28		11.73
1051.31		11.99
1051.54	4.22	12.22
1054.29	0.37	16.44
1054.49		16.81
1054.60	3.01	16.99
1056.87		20.00

SEZIONE N. : 8
QT. PROGETTO : 1044.33
DIST.PROG. : 5.85
DIST.PREC. : 0.30
DIST.SUCC. : 0.15

SCALA 1:200

QT.RIF. 1043.00

QUOTE TERRENO	1050.17 1050.26 1050.31 1050.42 1050.49 1050.58 1050.63 1050.00 1049.95 1049.82 1049.37 1049.39 1049.42 1049.32 1049.24 1049.09 1048.70 1048.50 1048.16 1047.96 1047.75 1047.47 1047.30 1046.91 1046.53 1046.23 1046.18 1045.94 1045.92 1045.92 1045.94 1045.95 1045.97 1045.99 1046.01 1046.02 1046.05 1046.06 1046.30 1046.35 1046.39 1046.41 1046.46 1046.56 1046.71 1046.76 1046.84 1046.90 1047.01 1047.17 1047.32 1047.39 1047.92 1048.40 1049.39 1049.84 1051.04 1051.30 1051.34 1051.36 1053.65 1053.94 1054.07 1054.18 1056.68
DIST.PARZIALI TERRENO	0.49 0.24 0.53 0.34 0.43 0.28 1.58 1.48 1.56 0.28 0.31 0.42 0.34 0.44 0.39 0.29 0.27 0.43 0.41 0.44 0.40 0.37 0.7 0.44 0.38 0.28 0.39 0.39 0.38 0.39 0.54 0.40 1.86 0.53 0.53 0.28 0.57 0.58 0.33 0.28 0.28 0.51 0.50 0.51 0.37 0.48 0.45 0.51 3.55 0.45 3.32 20.00
DIST.PROGRESSIVE TERRENO	-14.59 -14.10 -13.86 -13.33 -12.99 -12.56 -12.30 -10.72 -10.52 -9.04 -7.48 -7.22 -6.91 -6.49 -6.15 -5.88 -5.54 -5.32 -4.93 -4.73 -4.47 -3.97 -3.54 -3.13 -2.69 -2.29 -1.56 -1.12 -0.73 -0.28 0.00 0.12 0.51 0.90 1.28 1.57 2.57 2.61 4.47 5.00 5.53 5.81 6.07 6.64 7.22 7.55 7.80 8.59 9.07 9.58 9.80 9.97 10.34 10.82 11.04 11.49 11.58 12.09 12.31 15.86 16.31 16.50 16.68 20.00

SEZIONE N. : 9
QT. PROGETTO : 1044.30
DIST.PROG. : 6.00
DIST.PREC. : 0.15
DIST.SUCC. : 1.00

SCALA 1:200

QT.RIF. 1043.00

QUOTE TERRENO	DIST.PARZIALI TERRENO	DIST.PROGRESSIVE TERRENO
1050.09	0.33	-14.87
1050.15	0.53	-14.54
1050.26	0.43	-14.01
1050.35	0.71	-13.58
1050.43	0.77	-13.17
1050.49	0.33	-12.90
1050.55		-12.57
1050.59	1.92	-12.37
1049.87		-10.45
1049.75	1.32	-9.13
1049.27	1.66	-7.47
1049.20	0.27	-7.20
1049.32	0.50	-6.86
1049.20	0.49	-6.36
1048.77	0.53	-5.87
1048.31		-5.34
1048.15	0.33	-5.17
1047.86	0.38	-4.84
1047.63	0.47	-4.58
1047.42	0.42	-4.35
1047.00	0.42	-3.88
1046.62	0.25	-3.46
1046.22	0.32	-3.04
1046.21	0.60	-2.79
1045.98	0.25	-2.47
1045.88	0.25	-2.41
1046.19	0.4	-2.37
1045.99	0.43	-1.77
1045.91	0.25	-1.52
1045.92	0.38	-0.88
1045.82	0.37	-0.25
1045.84	0.37	0.10
1045.85	0.37	0.14
1045.97	0.36	0.52
1045.99	0.38	0.89
1046.01		1.26
1046.02		1.63
1046.02	1.81	1.99
1046.06		2.22
1046.07		2.60
1046.30	0.52	4.41
1046.34	0.55	4.93
1046.39		5.48
1046.43	0.65	6.13
1046.52	0.42	6.55
1046.65	0.57	7.12
1046.78	0.58	7.70
1046.85	0.37	8.01
1046.92	0.24	8.28
1046.98	0.49	8.52
1047.11	0.51	9.01
1047.26	0.55	9.52
1047.42	0.55	10.07
1048.67	0.61	10.68
1049.30	0.33	10.99
1049.30	0.33	11.32
1050.19	0.28	11.45
1050.46		11.74
1051.32	0.52	11.95
1051.34		12.47
1051.39	1.01	13.48
1052.04		
1053.24	1.86	
1053.58	0.53	15.34
1053.84	0.40	15.87
1053.98		16.27
1054.09		16.49
1054.21		16.66
	3.16	16.84
1056.59		20.00

SEZIONE N. : 10
QT. PROGETTO : 1044.08
DIST.PROG. : 7.00
DIST.PREC. : 1.00
DIST.SUCC. : 1.00


SCALA 1:200

QT.RIF. 1043.00

QUOTE TERRENO	DIST.PARZIALI TERRENO	DIST.PROGRESSIVE TERRENO
1049.57	0.40	-16.79
1049.68	0.32	-16.39
1049.76	0.38	-16.07
1049.77	0.38	-15.69
1049.83	0.30	-15.31
1049.89	1.20	-15.01
1050.17	0.24	-13.81
1050.22	0.77	-13.57
1050.37		-12.80
1049.61	1.95	-10.85
1049.29	0.82	-10.03
1049.26	0.31	-9.72
	1.95	
1048.69	0.33	-7.77
1048.58	0.62	-7.44
1048.06	0.35	-6.82
1047.89	0.34	-6.27
1047.60	0.56	-6.05
1047.40	0.48	-5.71
1047.13	0.36	-5.15
1046.67	0.28	-4.67
1046.24	0.63	-4.31
1046.15	0.42	-4.08
1045.85	0.38	-3.85
1045.67	0.36	-3.57
1045.67	0.36	-3.22
1045.90	0.39	-2.89
1045.89	0.34	-2.49
1045.90	0.66	-2.13
1045.92	0.32	-1.73
1045.91	0.46	-1.24
1045.91	0.46	-1.00
1045.92	0.48	-0.34
1045.92	0.48	-0.02
1045.92	0.00	0.00
1045.94	0.27	0.27
1045.94	0.57	0.56
1045.95	0.30	0.84
1045.97	1.12	1.12
1045.99	1.46	1.40
1045.99		1.67
1046.00	0.38	2.24
1046.07	0.54	2.54
1046.09	0.36	4.39
1046.27	0.42	4.82
1046.35	0.52	5.14
1046.37	0.53	5.56
1046.40	0.53	6.08
1046.45	0.51	6.61
1046.49	0.55	7.14
1046.53	0.48	7.65
1046.56	0.48	8.20
1046.60	0.48	8.68
1046.71	0.48	9.16
1046.83	0.49	9.65
1046.96	0.26	9.88
1046.97	0.33	10.14
1047.02	0.60	10.47
1047.02	0.28	11.07
1047.03	0.27	11.30
1047.02	0.35	11.59
1047.71	0.49	11.70
1048.05	0.73	11.97
1048.57	0.96	12.32
1049.26	0.96	12.82
1051.57		13.54
1051.57		13.54
1052.19	0.59	14.50
1052.57	0.41	15.09
1052.83	0.31	15.50
1053.03	0.24	15.81
1053.19	0.30	16.05
1053.31		16.23
1053.49	1.16	16.53
1053.63		16.75
1054.40		17.31
1055.98	2.09	20.00

DIST.SUCC. : 1.00

QT.RIF. 1042.00

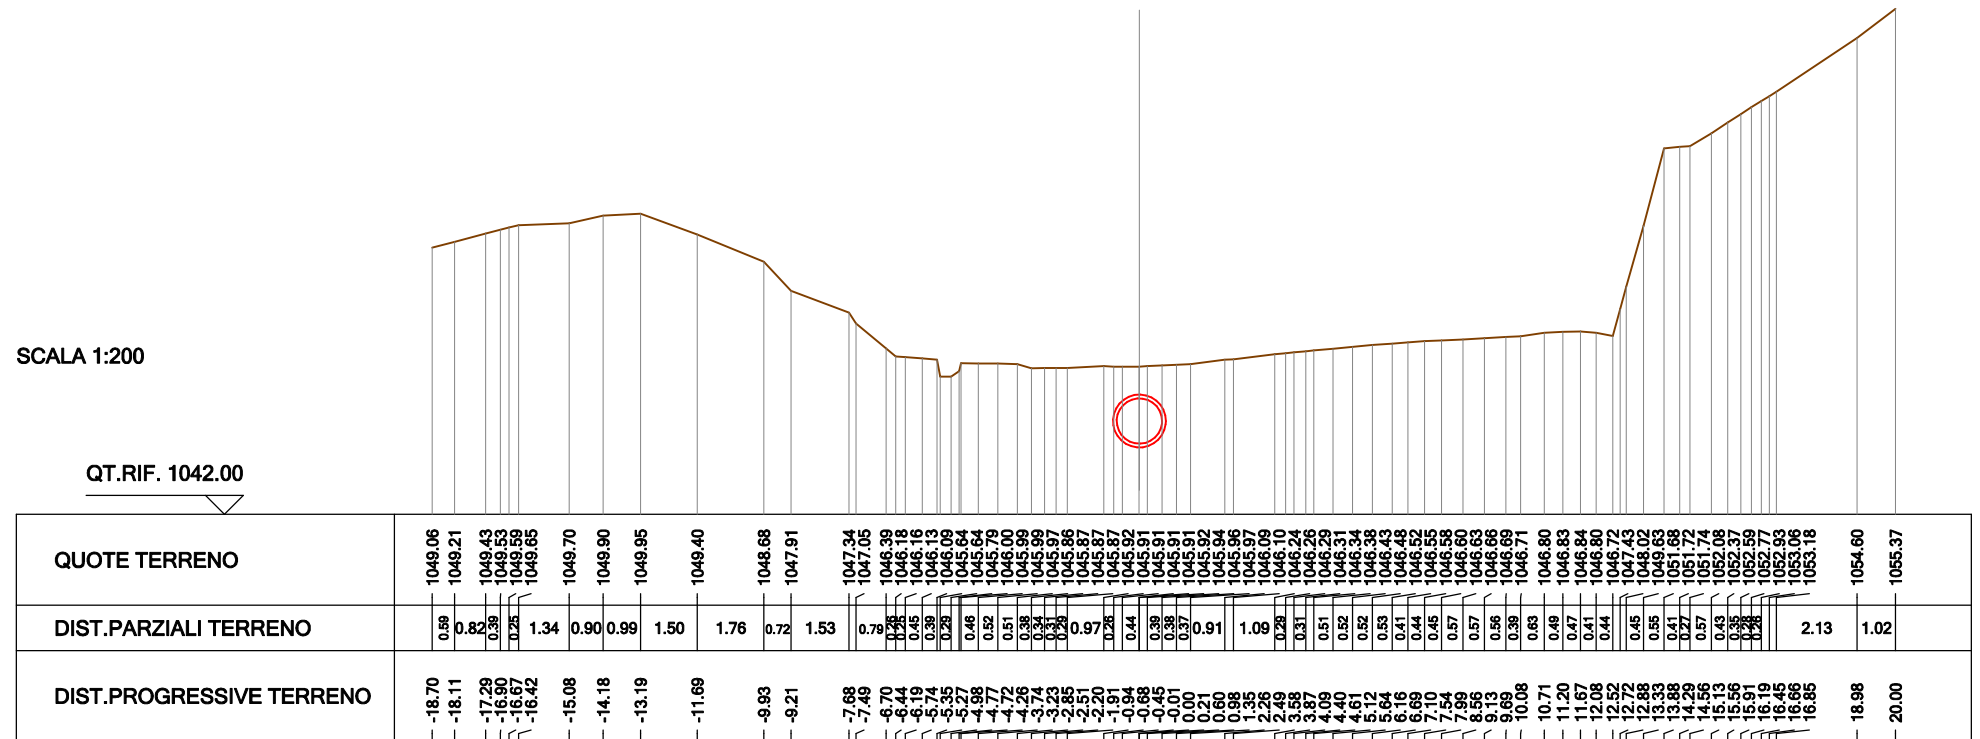

SEZIONE N. : 12
QT. PROGETTO : 1043.65
DIST.PROG. : 9.00
DIST.PREC. : 1.00
DIST.SUCC. : 1.00

SCALA 1:200


QT.RIF. 1041.00

QUOTE TERRENO	1048.46	1048.39	1048.31	1048.25		1048.92	1049.23	1049.24	1049.29		1048.34	1047.95	1047.80	1047.19	1046.85	1046.71	1046.51	1046.31	1046.24	1046.05	1046.02	1046.01	1045.76	1045.56	1045.57	1045.56	1045.84	1045.91	1045.91	1045.91	1045.92	1045.94	1046.11	1046.26	1046.28	1046.31	1046.35	1046.36	1046.40	1046.41	1046.44	1046.44	1046.46	1046.46	1046.49	1046.51	1046.53	1046.55	1046.57	1046.59	1046.61	1046.65	1046.65	1046.67	1046.71	1046.74	1046.76	1046.78	1046.84	1046.85	1046.89	1046.85	1046.81	1047.10	1047.36	1049.41	1051.73	1051.92	1051.14	1052.37	1052.56	1052.56	1052.67	1054.76									
DIST.PARZIALI TERRENO	0.50	0.51	0.46	2.03		0.90	1.02	1.06	2.61		0.90	0.26	0.57	0.6	0.33	0.59	0.24	0.28	0.26	0.26	0.57	0.55	0.40	0.53	0.52	0.52	0.38	0.38	1.76		0.30	1.44	0.89	0.50	0.38	0.38	0.26	0.26	0.26	0.28	0.33	0.34	0.37	0.57	0.57	0.58	0.56	0.57	0.55	0.55	0.52	0.52	1.05	0.27	0.27	0.72		0.54	0.58	0.64	0.45	0.37	0.31	0.27	2.81																		
DIST.PROGRESSIVE TERRENO	-20.00	-19.50	-18.99	-18.53		-16.50	-15.60	-14.58	-13.52		-10.91	-10.01	-9.75	-9.18	-8.50	-8.17	-7.58	-7.45	-7.21	-7.10	-6.82	-6.60	-6.55	-6.52	-6.29	-6.04	-5.96	-5.70	-5.38	-4.18	-3.13	-2.90	-2.61	-2.35	-2.13	-1.92	-0.16	0.00	0.10	0.33	0.54	0.84	1.29	1.76	2.26	2.79	3.17	3.67	3.88	4.18	4.46	4.69	4.95	5.20	5.45	5.72	5.95	6.23	6.54	6.87	7.21	7.43	7.80	8.37	8.97	9.51	10.08	10.63	11.15	12.20	13.19	13.42	13.65	13.73	13.79	14.33	14.91	15.55	16.00	16.37	16.98	17.15	20.00

DIST.SUCC. : 1.00

SCALA 1:200

QT.RIF. 1041.00

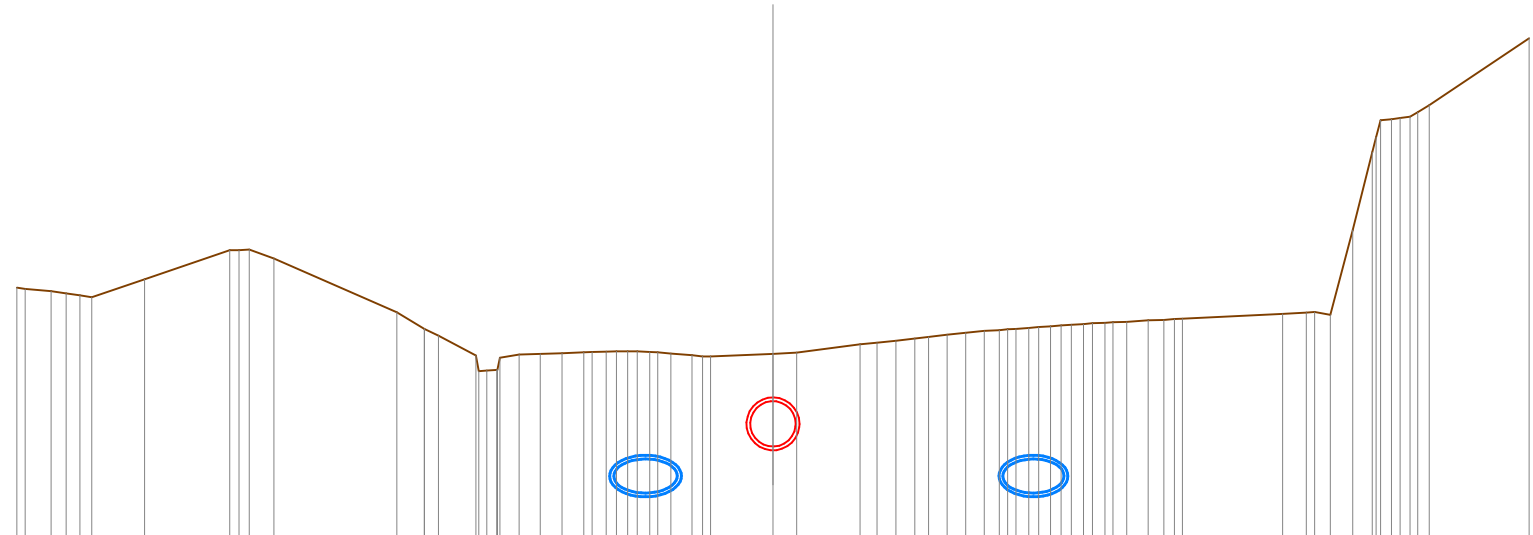


DIST.PROGRESSIVE TERRENO	DIST.PARZIALI TERRENO	QUOTE TERRENO
-20.00	0.6	1047.63
-19.78	0.40	1047.60
-19.09	0.40	1047.54
-18.69	0.38	1047.48
-18.33	0.38	1047.43
-18.02	1.40	1047.38
-16.62	2.25	1047.85
-14.37	0.75	1048.62
-14.12	0.65	1048.64
-13.85		1048.40
-13.20	3.25	
-9.95	0.73	1046.98
-9.22	0.37	1046.54
-8.55	0.99	1046.36
-7.86		1045.94
-7.78	0.27	1045.42
-7.30	0.51	1045.46
-7.22	0.56	1045.46
-7.22	0.57	1045.78
-6.71	0.58	1045.66
-6.15		1045.58
-5.58	0.37	1045.90
-5.00	0.27	1045.92
-4.78	0.38	1045.93
-4.41	0.33	1045.94
-3.84	0.35	1045.95
-3.84	0.56	1045.95
-3.59	0.22	1045.93
-3.26		1045.92
-3.05	1.65	1045.89
-2.70	0.63	1045.81
-2.14		1045.88
-1.86		1045.91
-1.60	1.67	
-1.00		1046.13
-0.63		1046.18
-2.90	0.45	1046.18
-2.75	0.50	1046.23
-3.25	0.50	1046.23
-3.75	0.37	1046.29
-4.12	0.49	1046.39
-4.61	0.49	1046.44
-5.10	0.49	1046.49
-5.59	0.49	1046.49
-5.99	0.40	1046.51
-6.21		1046.53
-6.43	0.34	1046.54
-6.77	0.33	1046.57
-7.03	0.33	1046.59
-7.34	0.32	1046.61
-7.62	0.33	1046.63
-7.89	0.37	1046.65
-8.21	0.56	1046.67
-8.45	0.56	1046.69
-8.78	0.42	1046.70
-8.99	0.28	1046.72
-9.36		1046.73
-9.92	0.28	1046.76
-10.44	0.31	1046.76
-10.62		1046.81
-10.83	2.65	
-13.48	0.63	1046.94
-14.11	0.41	1046.99
-14.33	0.41	1046.91
-14.74	0.39	1046.91
-15.33	0.52	1049.16
-15.85		1051.21
-16.05	0.28	1051.64
-16.36	0.28	1051.68
-16.36	0.31	1052.09
-16.59		1052.12
-16.85		1052.15
-17.05	2.64	1052.27
-17.36		1052.46
-20.00		1054.23

SEZIONE N. : 14
QT. PROGETTO : 1043.21
DIST.PROG. : 11.00
DIST.PREC. : 1.00
DIST.SUCC. : 0.30

SCALA 1:200

QT.RIF. 1042.00

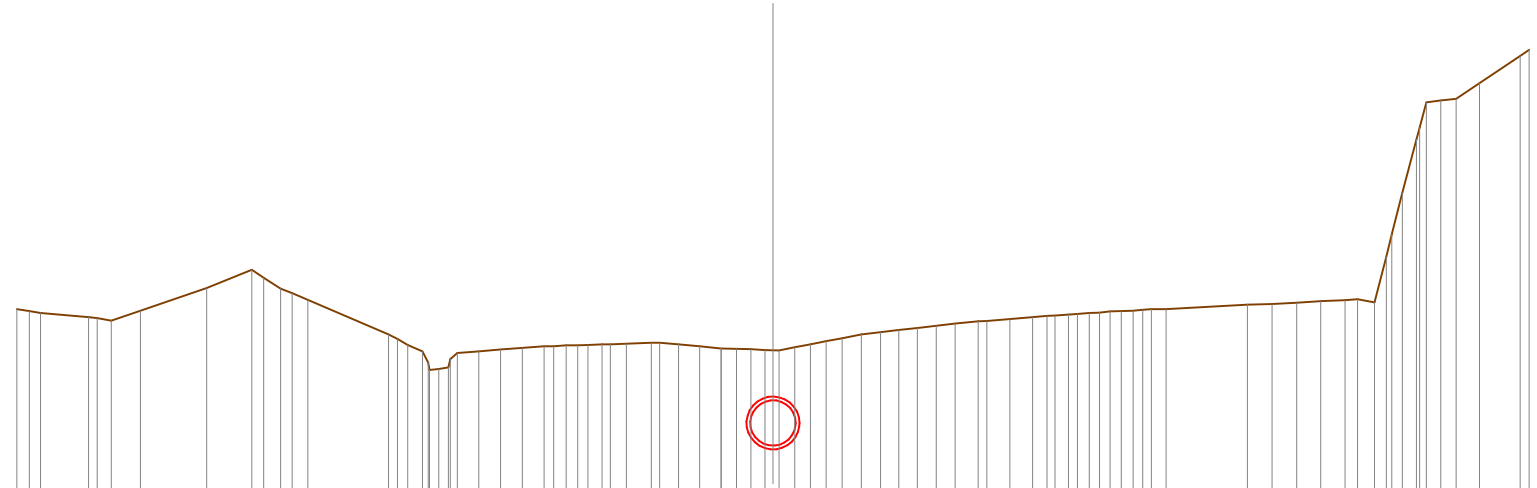[illegible]

SEZIONE N. : 15
QT. PROGETTO : 1043.15
DIST.PROG. : 11.30
DIST.PREC. : 0.30
DIST.SUCC. : 0.70

SCALA 1:200

QT.RIF. 1042.00

QUOTE TERRENO		
	1046.07 1046.20 1046.17 1046.14	
	1046.02 1045.98 1046.11 1046.44	
	1047.41 1047.02	
	1046.51 1046.31 1046.04	
	1045.70 1045.50 1045.30 1045.06 1045.10 1045.14 1045.52 1045.88 1045.91 1045.74 1045.76 1045.79 1045.80 1045.82 1045.84 1045.84 1045.86 1045.86 1045.88 1045.80 1045.92 1045.88 1045.85 1045.90 1045.73 1045.44 1043.38 1043.34 1043.11 1043.15 1043.17 1043.18 1043.18 1043.81 1044.05 1044.68 1045.30 1045.54 1046.04 1046.17 1046.25 1046.37 1046.43 1046.48 1046.50 1046.55 1046.60 1046.64 1046.68 1046.68 1046.72 1046.73 1046.76 1046.77 1046.78 1046.80 1046.82 1046.83 1046.86 1046.96 1047.02 1047.06 1047.08 1047.03 1048.30 1048.96 1050.04 1051.57 1051.80 1052.28 1052.34 1052.37 1053.09 1053.75	
DIST.PARZIALI TERRENO	0.40 0.25 1.63 0.29 0.37 0.90 2.41 0.43 0.8 0.53 0.71 0.8 0.41 0.28 0.52 0.53 0.62 0.41 0.36 0.31 0.32 0.38 0.59 0.59 0.65 0.65 0.56 0.46 0.34 0.34 0.44 0.35 0.34 0.28 0.33 0.50 0.47 0.49 0.48 0.48 0.55 0.58 0.58 0.58 0.56 0.34 0.25 0.38 0.30 0.30 0.28 2.34 0.52 0.70 0.69 0.68 0.35 0.30 0.47 0.27 0.40 0.46 0.46 0.39 0.38 0.55 0.73 7.69 7.82 8.26 8.51 8.82 9.10 9.40 9.68 9.82 10.14 10.48 13.00 13.70 14.39 15.08 15.43 15.73 16.20 16.36 16.63 0.31 1.01 1.01	
DIST.PROGRESSIVE TERRENO	-20.00 -19.60 -19.35 -19.13 -17.50 -17.21 -16.84 -15.94 -13.53 -13.10 -12.30 -11.77 -11.06 -10.24 -9.83 -9.79 -9.74 -9.52 -9.24 -9.03 -8.51 -7.98 -7.65 -6.95 -6.74 -6.38 -6.11 -5.80 -5.48 -5.23 -4.85 -4.65 -4.06 -3.47 -2.82 -2.26 -2.02 -1.61 -1.26 -1.04 -0.84 -0.50 -0.34 0.00 0.04 0.27 0.50 0.94 1.18 1.53 1.87 2.09 2.37 2.70 3.20 3.67 4.16 4.64 5.13 5.39 5.97 6.38 6.55 7.13 7.69 7.82 8.26 8.51 8.82 9.10 9.40 9.68 9.82 10.14 10.48 13.00 13.70 14.39 15.08 15.43 15.73 16.20 16.36 16.63 17.03 17.08 17.21 17.67 17.98 18.99 20.00	

SEZIONE N. : 16
DIST.PROG. : 12.00
DIST.PREC. : 0.70
DIST.SUCC. : 1.00

SCALA 1:200

QT.RIF. 1041.00

QUOTE TERRENO	DIST.PARZIALI TERRENO	DIST.PROGRESSIVE TERRENO
1042.73	0.33	-20.00
1042.81	0.28	-19.67
1042.87	0.25	-19.44
1042.94	0.22	-19.18
1043.00	0.24	-18.94
1043.06	0.24	-18.69
1043.13	0.24	-18.44
1043.25	0.24	-18.20
1043.31	0.24	-17.96
1043.38	0.25	-17.72
1043.43	0.25	-17.48
1043.50	0.25	-17.24
1043.56	0.27	-17.00
1043.62	0.27	-16.76
1043.67	0.27	-16.52
1043.74	0.27	-16.29
1043.79	0.38	-16.04
1043.86	0.24	-15.81
1043.91	0.25	-15.56
1043.98	0.25	-15.34
1044.03	0.28	-15.09
1044.08	0.48	-14.87
1044.15	0.48	-14.65
1044.21	0.49	-14.38
1044.28	0.34	-14.16
1044.32	0.37	-13.89
1044.40	0.39	-13.67
1044.44	0.39	-13.40
1044.53	0.49	-13.18
1044.60	0.49	-12.80
1044.66	0.51	-12.57
1044.73	0.51	-12.33
1044.78	0.52	-11.98
1044.83	0.51	-11.73
1044.88	0.28	-11.52
1044.92	0.32	-11.24
1045.01	0.35	-11.04
1045.11	0.35	-10.56
1045.16	0.63	-10.07
1045.23	0.60	-9.73
1045.28	0.33	-9.45
1045.38	0.48	-9.08
1045.44	0.46	-8.89
1045.51	0.80	-8.40
1045.57	0.27	-7.51
1045.63	0.41	-7.00
1045.69	0.48	-6.48
1045.76	0.63	-5.97
1045.77	0.48	-5.73
1045.79	0.63	-5.45
1045.71	0.41	-5.13
1045.74	0.27	-4.75
1045.77	0.27	-4.40
1045.79	0.53	-3.77
1045.75	0.58	-3.17
1045.31	0.53	-2.84
1045.56	0.55	-2.36
1045.81	0.56	-1.90
1045.91	0.43	-1.40
1046.01	0.24	-0.83
1046.28	0.35	-0.29
1046.43	0.48	0.00
1046.53	0.71	0.23
1046.67	0.31	0.71
1046.77	0.40	1.34
1046.18	0.37	1.53
1046.67	0.33	1.75
1046.98	0.42	2.16
1046.12	0.48	2.31
1046.26	0.53	2.58
1046.32	0.53	3.16
1046.38	0.53	3.69
1046.43	0.72	4.24
1046.49	0.61	4.80
1046.51	0.61	5.36
1046.53	0.61	5.93
1046.57	0.65	6.16
1046.58	0.65	6.64
1046.61	0.75	6.95
1046.63	0.81	7.35
1046.65	0.81	7.72
1046.67	0.43	8.05
1046.69	0.40	8.47
1046.71	0.40	8.74
1046.72	0.74	9.22
1046.74	0.50	9.42
1046.76	0.50	9.85
1046.78	0.36	10.67
1046.81	0.28	11.34
1046.84	0.28	11.95
1046.85	1.18	12.60
1046.91	1.18	12.95
1046.90	1.52	13.45
1051.72	1.52	13.98
1051.74		14.38
1052.18		14.78
1052.55		15.52
1052.82		16.02
1053.02		16.38
1053.18		16.64
1053.31		16.86
1053.51		17.04
1054.43		17.30
1055.78		18.48
		20.00

SEZIONE N. : 17
DIST.PROG. : 13.00
DIST.PREC. : 1.00
DIST.SUCC. : 1.00

SCALA 1:200

QT.RIF. 1041.00

QUOTE TERRENO		
DIST.PARZIALI TERRENO		
DIST.PROGRESSIVE TERRENO		
1042.74	0.31	-20.00
1042.81	0.28	-19.69
1042.87	0.28	-19.48
1042.94	0.27	-19.20
1043.00	0.27	-18.98
1043.07	0.27	-18.71
1043.13	0.27	-18.49
1043.20	0.26	-18.22
1043.26	0.26	-18.02
1043.32	0.26	-17.74
1043.37	0.26	-17.53
1043.44	0.26	-17.26
1043.50	0.26	-17.05
1043.56	0.26	-16.79
1043.62	0.26	-16.57
1043.68	0.26	-16.31
1043.74	0.26	-16.10
1043.80	0.27	-15.84
1043.85	0.47	-15.62
1043.91	0.35	-15.36
1043.97	0.45	-15.15
1044.03	0.47	-14.89
1044.09	0.49	-14.63
1044.16	0.50	-14.40
1044.22	0.50	-14.14
1044.28	0.50	-13.91
1044.33	0.58	-13.65
1044.39	0.45	-13.43
1044.45	0.54	-13.16
1044.50	0.59	-12.69
1044.56	0.45	-12.34
1044.65	0.45	-11.89
1044.74	0.45	-11.42
1044.84	0.52	-10.93
1044.93	0.32	-10.43
1045.02	0.56	-9.93
1045.11	0.56	-9.35
1045.21	0.56	-8.80
1045.28	0.57	-8.36
1045.36	0.43	-7.77
1045.44	0.33	-7.32
1045.49	0.50	-6.80
1045.56	0.43	-6.27
1045.62	1.44	-5.76
1045.68		-5.13
1045.75		-4.56
1045.82		-4.13
1045.88		-3.80
1045.94	0.83	-3.30
1045.97		-2.87
1045.99	0.53	-2.43
1046.00	0.49	-1.95
1046.01	0.33	-1.35
1046.02		-1.15
1046.03	1.17	-0.89
1046.04		-0.82
1046.05		0.00
1046.06	0.51	0.53
1046.07	0.42	1.02
1046.08	0.32	1.55
1046.09	0.59	2.05
1046.10		2.45
1046.11	0.77	3.03
1046.12	0.75	3.45
1046.13		3.64
1046.14		3.96
1046.15		4.55
1046.16	0.74	5.32
1046.17		6.07
1046.18	0.48	6.81
1046.19	0.42	7.29
1046.20	0.30	7.53
1046.21	0.36	7.85
1046.22	0.34	8.25
1046.23	0.40	8.61
1046.24	0.36	8.95
1046.25	0.39	9.35
1046.26		9.65
1046.27		9.99
1046.28	2.97	10.29
1046.29		
1046.30		
SEZIONE N. : 18
DIST.PROG. : 14.00
DIST.PREC. : 1.00
DIST.SUCC. : 1.00

SCALA 1:200

QT.RIF. 1041.00

QUOTE TERRENO	DIST.PARZIALI TERRENO	DIST.PROGRESSIVE TERRENO
1042.78	0.36	-20.00
1042.87	0.49	-19.64
1043.00	0.49	-19.15
1043.12	0.48	-18.66
1043.24	0.49	-18.18
1043.36	0.48	-17.69
1043.48	0.49	-17.21
1043.60	0.47	-16.72
1043.72	0.48	-16.25
1043.83	0.48	-15.77
1043.95	0.39	-15.29
1044.04	0.46	-14.90
1044.16	0.48	-14.42
1044.27	0.47	-13.94
1044.38	0.40	-13.47
1044.46	0.7	-13.07
1044.64	0.65	-12.33
1044.76	0.49	-11.68
1044.86	0.60	-11.19
1044.96	0.42	-10.59
1045.03	0.52	-10.17
1045.11	0.37	-9.65
1045.04	0.47	-9.45
1045.12	0.48	-9.08
1045.23	0.47	-8.61
1045.31	0.46	-8.13
1045.37	0.46	-7.66
1045.42	0.45	-7.20
1045.45	0.44	-6.75
1045.43	0.34	-6.31
1045.47	0.28	-5.97
1045.49	0.28	-5.74
1045.53	0.50	-5.46
1045.56	0.40	-5.18
1045.58	0.63	-4.95
1045.63	0.66	-4.45
1045.68	0.35	-4.05
1045.75	0.56	-3.42
1045.18	0.34	-2.76
1044.88	0.53	-2.41
1043.21	0.35	-1.51
1042.45	0.35	-0.98
1042.09	0.43	-0.78
1042.38	0.07	-0.43
1042.51	0.58	0.00
1043.10	0.70	0.31
1043.70	0.80	0.89
1044.24	0.92	1.59
1044.87	0.44	2.39
1045.49	1.37	3.31
1046.00	0.48	3.75
1046.60	0.74	5.12
1046.63	0.73	5.60
1046.68	0.52	6.34
1046.73	0.46	7.07
1046.76	0.46	7.59
1046.77	0.40	7.79
1046.78	0.38	8.02
1046.81	0.38	8.50
1046.83	2.25	8.90
1046.84	0.62	9.23
1046.84	0.68	9.51
1046.93	0.83	11.76
1046.96	0.50	12.38
1046.99	0.37	12.59
1047.03	0.42	13.42
1047.05	0.42	14.25
1047.07	0.42	14.75
1050.29	0.42	15.12
1051.07	0.42	15.81
1052.17	0.42	15.97
1052.19	0.42	16.39
1052.21	2.94	16.61
1052.37	0.42	16.84
1054.63	0.42	17.06
1054.63		20.00

SEZIONE N. : 19
DIST.PROG. : 15.00
DIST.PREC. : 1.00
DIST.SUCC. : 1.00

SCALA 1:200

QT.RIF. 1041.00

QUOTE TERRENO		
DIST.PARZIALI TERRENO		
DIST.PROGRESSIVE TERRENO		
1042.75	0.52	-20.00
1042.88	0.49	-19.48
1043.01	0.48	-18.99
1043.14	0.46	-18.51
1043.25	0.47	-18.05
1043.36	0.48	-17.58
1043.48	0.45	-17.10
1043.58	0.55	-16.65
1043.72	0.50	-16.10
1043.84	0.49	-15.60
1043.95	0.48	-15.11
1044.06	0.53	-14.63
1044.19	0.50	-14.10
1044.30	0.50	-13.60
1044.41	0.49	-13.10
1044.52	0.41	-12.61
1044.61	0.30	-12.20
1044.66	0.51	-11.90
1044.77	0.35	-11.39
1044.84	0.39	-11.04
1044.91	0.37	-10.72
1044.96	0.77	-10.45
1044.98	0.55	-10.25
1045.14	0.77	-9.48
1045.30	0.50	-8.93
1045.39	0.45	-8.66
1045.44	0.45	-8.16
1045.45	0.45	-7.71
1045.48	0.32	-7.26
1045.43	1.07	-6.94
1045.41	0.50	-5.87
1045.47	0.47	-5.37
1045.44	0.28	-4.80
1045.23	1.54	-4.61
1044.37	0.41	-3.07
1044.13	0.42	-2.66
1043.83	0.44	-2.24
1043.49	0.65	-2.07
1043.21	0.61	-1.87
1043.02	0.61	-1.70
1042.82	0.61	-1.26
1041.85	0.76	-0.61
1042.65	0.87	0.00
1043.40	1.04	-0.76
1043.89	1.04	1.63
1044.61	1.36	2.67
1046.21	0.34	4.03
1046.11	0.61	4.27
1046.00	0.37	4.50
1045.84	0.68	4.84
1046.70	0.83	5.45
1046.73	0.83	5.82
1046.77	0.83	6.50
1046.81	0.52	7.33
1046.85	0.44	7.85
1046.85	0.37	8.29
1046.85	1.72	8.66
1046.92	0.49	10.38
1046.94	0.38	10.87
1046.95	0.57	11.25
1046.98	0.28	11.82
1046.98	0.65	12.11
1047.01	0.93	12.76
1047.05	0.92	13.69
1047.09	0.37	14.61
1047.10	0.28	14.93
1047.04	0.47	15.27
1047.26	0.42	15.40
1049.52	0.54	15.87
1051.52	1.57	16.29
1051.85	1.44	16.36
1052.28		16.45
1052.33		16.99
1053.50		18.56
1054.62		20.00

SEZIONE N. : 20
DIST.PROG. : 16.00
DIST.PREC. : 1.00
DIST.SUCC. : 1.00

SCALA 1:200

QT.RIF. 1041.00

QUOTE TERRENO		
DIST.PARZIALI TERRENO		
DIST.PROGRESSIVE TERRENO		
1042.41	0.55	-20.00
1042.60	0.39	-19.45
1042.73	0.70	-18.06
1042.99	0.36	-18.36
1043.13	0.42	-18.00
1043.27	0.36	-17.58
1043.42	0.87	-17.22
1043.72		-16.35
1043.77		-16.13
1043.83		-15.92
1043.90		-15.70
1043.96	0.24	-15.47
1044.02	0.43	-15.25
1044.08	0.24	-15.02
1044.14	0.25	-14.80
1044.20	0.46	-14.56
1044.32	0.45	-14.13
1044.37	0.71	-13.89
1044.42	0.41	-13.66
1044.48	0.28	-13.41
1044.53	0.39	-13.20
1044.58	0.39	-12.74
1044.74	0.68	-12.29
1044.84	0.45	-11.56
1044.89	0.45	-11.17
1044.94	0.37	-10.86
1045.04	0.52	-10.56
1045.17	0.29	-10.29
1045.20	0.35	-9.80
1044.96	0.43	-9.35
1044.65	0.26	-8.06
1044.56	0.34	-8.69
1044.68	0.44	-8.17
1044.72	0.85	-7.97
1044.77		-7.74
1044.84	2.24	-7.45
1044.88		-7.02
1044.78		-6.76
1044.76		-6.42
1044.11		-5.98
1042.95	0.57	-5.13
1042.65	1.03	-2.89
1042.99	0.41	-2.32
1042.57	0.78	-1.29
1042.29	0.38	-0.88
1042.59	0.27	-0.60
1042.72	0.37	-0.27
1042.89	0.34	0.00
1043.06	0.61	0.34
1043.46	1.41	0.61
1044.47	0.89	1.41
1045.37	0.74	2.30
1045.92	1.12	3.04
1046.07	0.56	4.16
1046.16	0.45	4.31
1046.49	0.43	4.87
1046.80	0.41	5.32
1046.82	0.66	5.75
1046.86	0.55	6.16
1046.87	0.46	6.82
1046.87	1.20	7.37
1046.92	0.35	7.83
1046.93	0.56	9.03
1046.94	0.45	9.38
1046.96	0.46	9.94
1046.97	0.53	10.39
1046.99	0.36	10.85
1047.00	0.62	11.38
1047.03	0.78	11.74
1047.07	0.71	12.36
1047.11	0.96	12.62
1047.15	0.84	13.33
1047.06	0.36	14.29
1046.61	0.31	15.13
1049.83	0.28	15.49
1051.38	0.37	15.80
1052.41	0.26	16.06
1052.43	2.43	16.50
1052.43		16.96
1052.43		17.21
1054.37	0.36	19.64
1054.65		20.00

SEZIONE N. : 21
DIST.PROG. : 17.00
DIST.PREC. : 1.00
DIST.SUCC. : 1.00

SCALA 1:200

QT.RIF. 1041.00

QUOTE TERRENO	
DIST.PARZIALI TERRENO	
DIST.PROGRESSIVE TERRENO	
1042.25	-20.00
1042.41	-19.53
1042.52	-19.21
1042.72	-18.65
1042.82	-18.37
1043.19	-17.75
1043.39	-17.52
1043.45	-17.31
1043.75	-16.43
1043.83	-16.13
1043.96	-15.69
1044.09	-15.26
1044.21	-14.82
1044.39	-14.18
1044.49	-13.72
1044.60	-13.27
1044.71	-12.82
1044.81	-12.38
1044.87	-12.00
1044.88	-11.75
1044.21	-11.40
1043.64	-10.16
1043.88	-9.78
1044.21	-8.95
1043.73	-8.35
1043.81	-7.89
1043.39	-6.75
1043.18	-5.02
1042.53	-4.20
1042.24	-3.85
1041.57	-2.42
1042.02	-0.95
1042.29	-0.62
1042.36	-0.28
1042.57	0.00
1042.94	0.51
1042.95	0.83
1043.24	1.31
1044.29	1.89
1044.98	3.36
1045.47	4.30
1045.82	4.85
1046.88	6.23
1046.89	6.78
1046.90	7.09
1046.92	7.98
1046.95	8.87
1046.96	9.14
1046.98	9.75
1046.99	10.10
1047.00	10.62
1047.02	11.06
1047.04	11.48
1047.06	12.00
1047.07	12.34
1047.10	12.93
1047.11	13.18
1047.14	13.85
1047.18	14.66
1047.23	15.65
1047.22	15.94
1047.16	16.18
1047.99	16.36
1048.69	16.52
1049.00	16.90
1050.44	17.38
1052.62	17.78
1052.65	18.25
1052.98	18.43
1053.25	18.90
1053.57	19.34
1053.79	19.66
1054.04	20.00

SEZIONE N. : 22
DIST.PROG. : 18.00
DIST.PREC. : 1.00
DIST.SUCC. : 1.00

SCALA 1:200

QT.RIF. 1039.00

QUOTE TERRENO	1041.63 1041.96 1042.06 1042.22 1042.41 1042.57 1042.79 1042.89 1043.00 1043.21 1043.37 1043.85 1043.95 1044.02 1043.95 1043.83 1043.82 1043.81 1043.80 1043.79 1041.65 1041.30 1041.02 1041.15 1041.76 1041.58 1041.34 1041.57 1041.45 1041.34 1041.19 1040.68 1040.38 1040.64 1040.85 1041.36 1041.59 1042.22 1042.23 1042.24 1042.03 1043.03 1043.92 1043.58 1043.68 1045.19 1046.24 1046.58 1046.91 1046.94 1046.96 1046.98 1047.00 1047.01 1047.03 1047.05 1047.07 1047.08 1047.11 1047.14 1047.15 1047.20 1047.24 1047.28 1047.31 1047.27 1047.23 1047.75 1048.17 1050.13 1052.68 1052.70 1052.73 1053.09 1053.36 1053.70
DIST.PARZIALI TERRENO	0.44 0.31 0.42 0.31 0.48 0.48 0.48 0.84 0.33 1.09 0.36 0.81 0.48 0.48 1.32 0.65 1.42 0.57 1.07 0.32 1.53 1.44 2.88 0.61 0.62 0.27 0.53 0.61 0.25 2.88 1.62 0.40 0.46 0.88 0.99 0.77 0.62 0.35 0.53 0.44 0.43 0.52 0.63 0.28 0.92 0.93 0.37 0.76 0.46 0.61 0.34 0.36 0.50 0.37 0.44
DIST.PROGRESSIVE TERRENO	-20.00 -19.56 -19.25 -18.83 -18.52 -18.33 -18.07 -17.79 -17.50 -16.96 -16.33 -15.24 -14.95 -14.65 -13.84 -13.52 -13.23 -12.98 -12.75 -12.54 -11.22 -11.03 -10.38 -10.18 -8.76 -8.19 -7.12 -6.80 -5.27 -3.83 -3.64 -2.98 -2.42 -1.81 -1.57 -0.95 -0.68 -0.53 0.00 0.61 0.63 1.04 1.14 1.29 1.49 -4.37 5.99 6.39 6.64 7.52 8.51 9.23 9.50 10.12 10.47 11.00 11.44 11.87 12.39 13.02 13.30 14.22 15.15 15.52 16.28 16.48 16.69 16.82 16.92 17.36 17.99 18.33 18.69 19.19 20.00

SEZIONE N. : 23
DIST.PROG. : 19.00
DIST.PREC. : 1.00
DIST.SUCC. : 1.00

SCALA 1:200

QT.RIF. 1038.00

QUOTE TERRENO	1041.71 1041.95 1042.04 1042.18 1042.35 1042.49 1042.58 1042.65 1042.70 1043.10 1043.22 1043.81 1043.48 1043.45 1043.41 1043.36 1040.35 1040.11 1039.96 1040.21 1039.59 1039.33 1040.96 1040.33 1040.25 1040.14 1040.21 1039.83 1039.39 1040.46 1040.91 1041.10 1041.21 1041.30 1041.74 1043.64 1044.82 1045.72 1046.95 1046.98 1047.01 1047.03 1047.04 1047.05 1047.06 1047.10 1047.12 1047.14 1047.16 1047.31 1047.35 1047.40 1047.44 1047.49 1047.50 1047.52 1047.53 1047.54 1047.53 1047.48 1048.80 1050.04 1051.86 1052.88
DIST.PARZIALI TERRENO	0.35 0.30 0.39 0.29 0.25 1.01 0.31 1.47 1.25 0.24 0.38 0.31 1.76 0.52 0.80 1.30 0.68 0.87 0.77 0.52 0.65 0.73 1.26 0.54 1.22 0.36 0.74 0.41 0.36 0.77 1.25 2.37 1.42 1.36 0.74 0.91 0.68 0.25 0.37 0.33 0.49 0.42 0.42 1.57 0.60 0.31 0.54 0.49 0.37 0.40 0.45 0.50 0.57 0.28 0.33 0.38 0.37 0.27
DIST.PROGRESSIVE TERRENO	-20.00 -19.65 -19.35 -18.96 -18.67 -18.50 -18.27 -17.74 -17.78 -16.78 -16.47 -15.00 -13.75 -13.51 -13.13 -12.82 -11.06 -10.94 -10.42 -9.62 -8.32 -7.66 -6.79 -6.02 -5.50 -4.85 -4.12 -2.86 -2.32 -1.10 -0.74 0.00 0.41 0.77 0.88 2.13 4.50 5.92 7.28 8.02 8.93 9.62 9.83 10.08 10.65 10.99 11.49 11.80 12.31 13.88 14.48 14.79 15.33 15.82 16.19 16.59 17.04 17.54 18.11 18.40 18.73 19.03 19.36 19.76 20.00

SEZIONE N. : 24
DIST.PROG. : 20.00
DIST.PREC. : 1.00

SCALA 1:200

QT.RIF. 1037.00

QUOTE TERRENO	1042.13 1042.23 1042.30 1042.43 1042.50 1042.73 1042.99 1043.29 1043.49 1043.56 1043.81 1043.87 1043.93 1043.99 1044.03 1043.73 1043.67 1043.62 1043.58 1043.51 1040.26 1040.00 1039.75 1039.83 1038.68 1038.37 1039.61 1040.23 1039.48 1039.48 1038.72 1038.89 1039.05 1039.57 1040.23 1040.84 1041.09 1041.22 1041.49 1042.29 1043.87 1044.40 1044.74 1045.16 1045.35 1045.63 1046.05 1046.73 1047.01 1047.04 1047.07 1047.34 1047.35 1047.41 1047.47 1047.53 1047.54 1047.59 1047.73 1047.73 1047.75 1047.76 1047.76 1047.78 1047.80 1047.81 1047.83 1047.85 1047.87 1047.90 1047.91
DIST.PARZIALI TERRENO	0.34 0.25 0.42 0.43 0.33 0.32 0.39 0.35 0.73 0.32 0.86 0.34 0.35 1.73 0.49 0.64 1.49 0.46 0.74 0.81 0.85 0.89 1.77 0.96 0.40 0.51 0.76 0.31 0.55 0.98 0.77 1.17 1.12 0.59 0.47 0.37 0.55 0.85 0.35 0.55 0.68 2.67 0.35 0.37 0.30 1.16 0.24 0.26 0.33 0.36 0.40 0.46 0.51 0.79 0.62 12.24 12.44 12.79 13.11 13.42 13.63 13.83 15.09 15.20 15.72 16.03 16.32 16.65 17.01 17.41 17.87 18.38 19.17 20.00
DIST.PROGRESSIVE TERRENO	-20.00 -19.66 -19.41 -18.99 -18.79 -18.36 -18.12 -17.79 -17.47 -17.15 -16.78 -16.41 -15.68 -15.46 -15.25 -15.05 -14.73 -14.37 -13.87 -13.56 -13.30 -13.09 -12.74 -11.01 -10.89 -10.40 -9.76 -8.27 -7.81 -7.07 -6.26 -5.41 -4.52 -2.75 -1.79 -1.67 -1.27 -0.76 0.00 0.31 0.86 1.84 2.61 3.78 4.90 5.49 5.96 6.22 6.59 7.14 7.99 8.34 8.89 9.57 12.24 12.44 12.79 13.11 13.42 13.63 13.83 15.09 15.20 15.72 16.03 16.32 16.65 17.01 17.41 17.87 18.38 19.17 20.00