

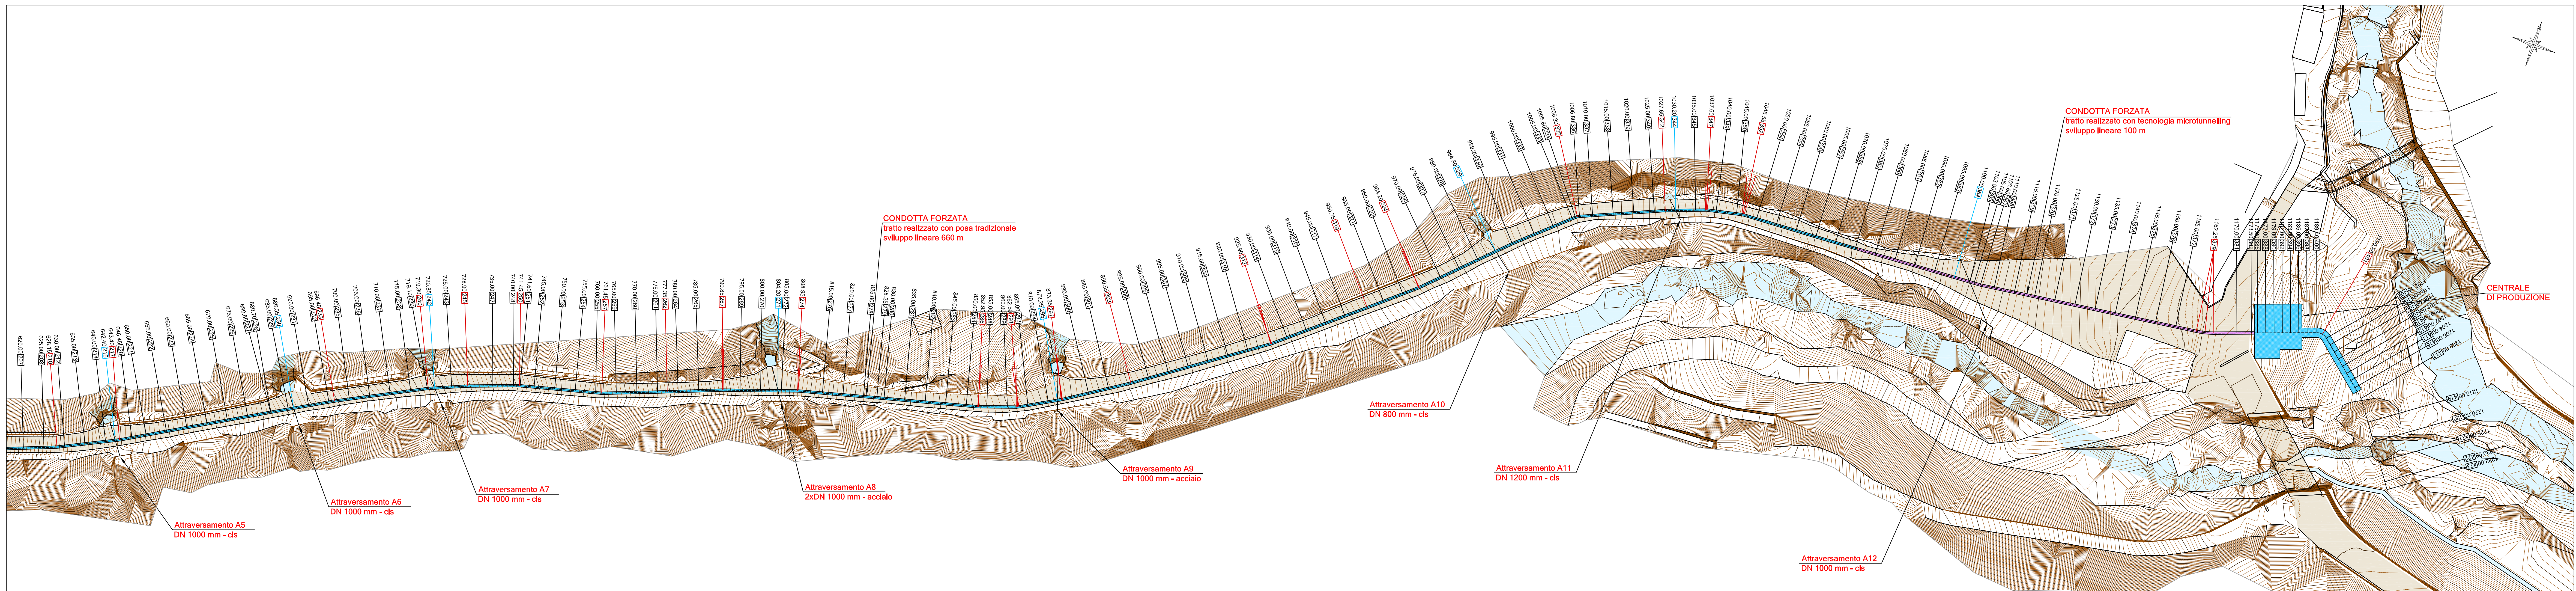


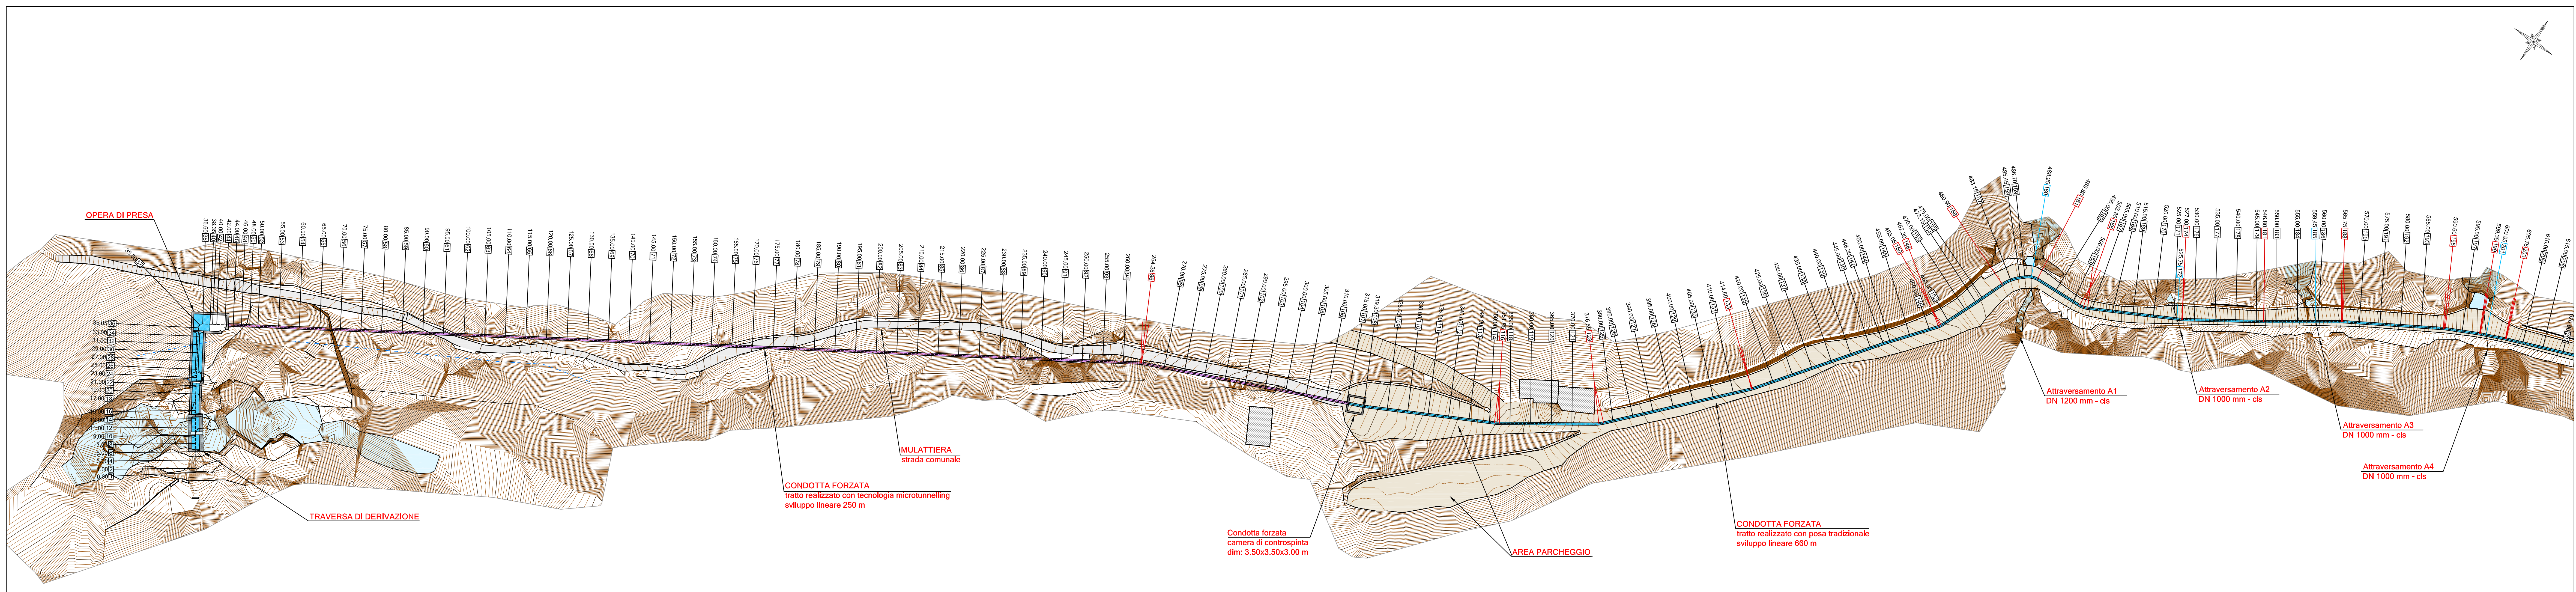

REGIONE PIEMONTE

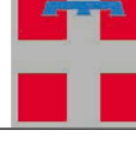

COMUNE DI RASSA  
PROVINCIA DI VERCELLI

IMPIANTO IDROELETTRICO "SORBA"

DOMANDA DI NUOVA CONCESSIONE DI DERIVAZIONE AD USO ENERGETICO

PROGETTO DEFINITIVO

REVISIONE 10-2017

|                  |                |                                           |                          |
|------------------|----------------|-------------------------------------------|--------------------------|
| TIMBRO DELL'ENTE |                | IL PROPONENTE<br>Il Sindaco               |                          |
| ELAB.<br>TAV.5/1 | SCALA<br>1:500 | CONDOTTA FORZATA<br>PLANIMETRIA TRACCIATO |                          |
| COD.<br>080_12   | REV.<br>00     | DATA<br>OTTOBRE 2017                      | DESCRIZIONE<br>EMISSIONE |



Studio ARPS  
Ingegneria Civile-Idraulica  
Ing. Rossana Appendino  
Via Vigani, 14 - 10045 San Galleo (VC)  
Tel.-Fax 0119840854 - Cell. 335 8379321  
E-mail: ing.appendino@studioarps.it

A NORMA DI LEGGE LA PROPRIETÀ DI QUESTO ELABORATO È RISERVATA - È VIETATA LA RIPRODUZIONE E/O CONCESSIONE A TERZO SENZA SPECIFICA AUTORIZZAZIONE