
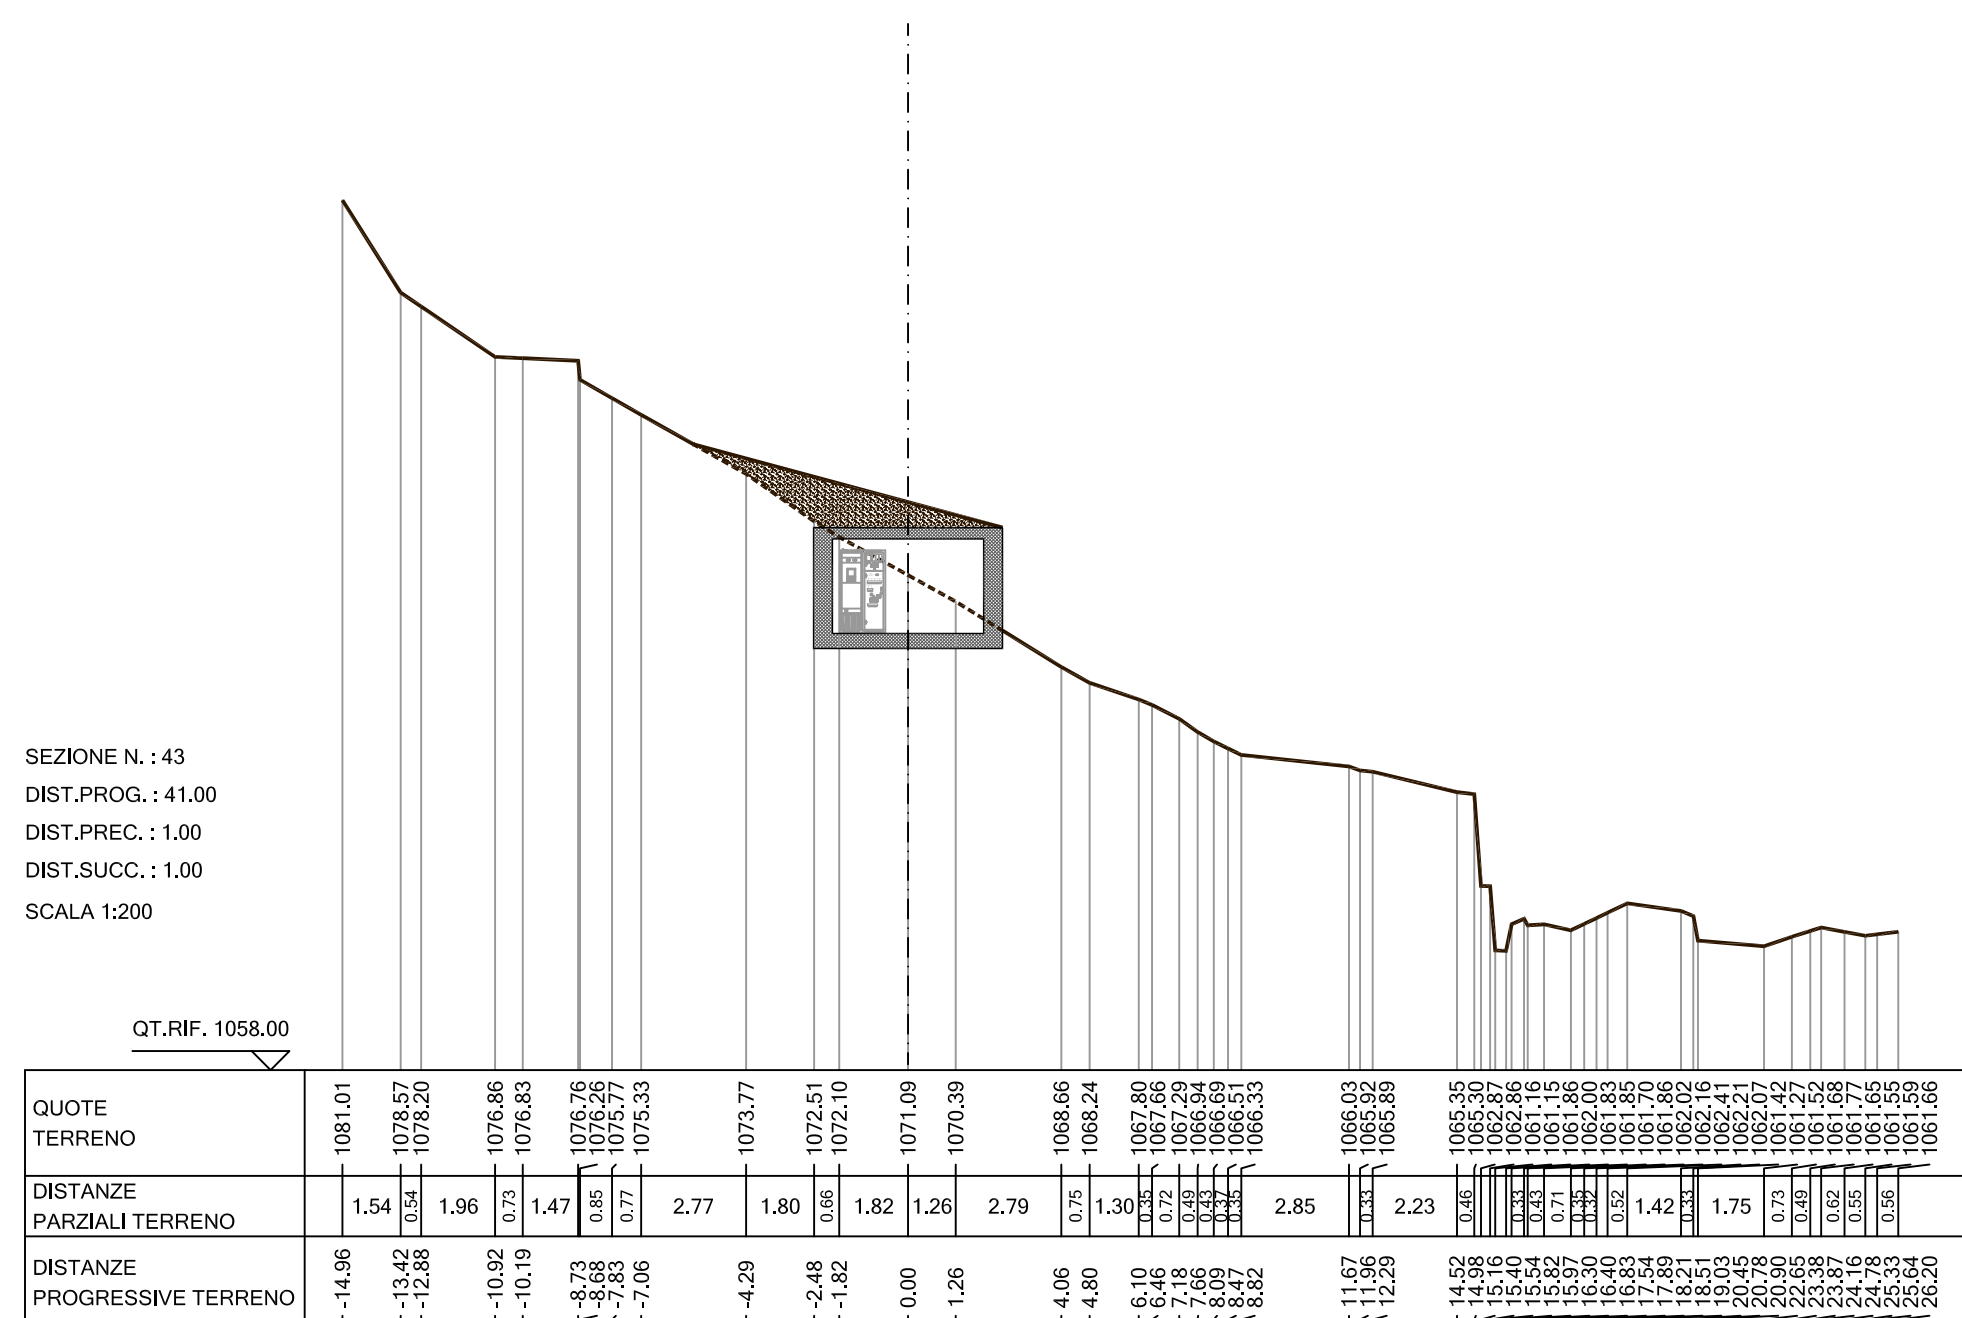
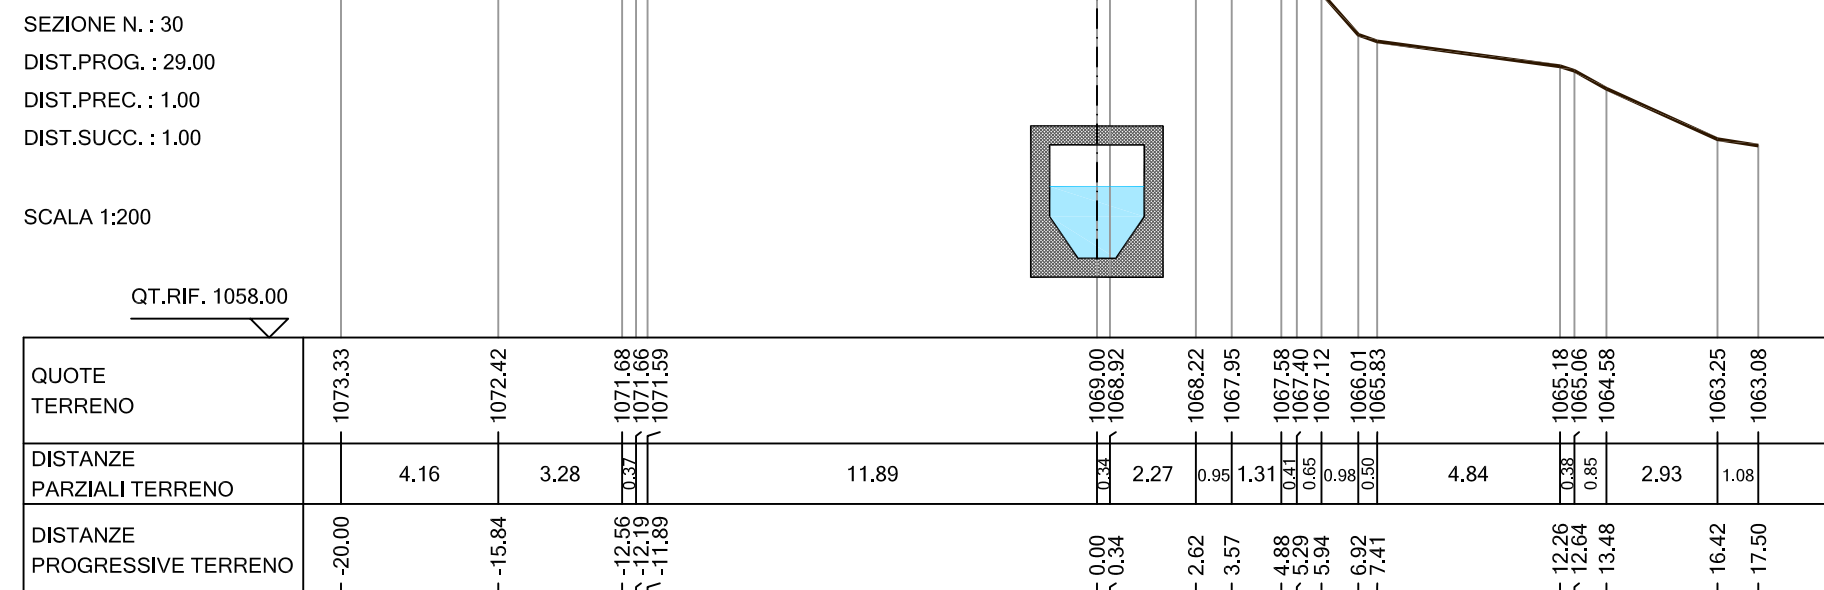


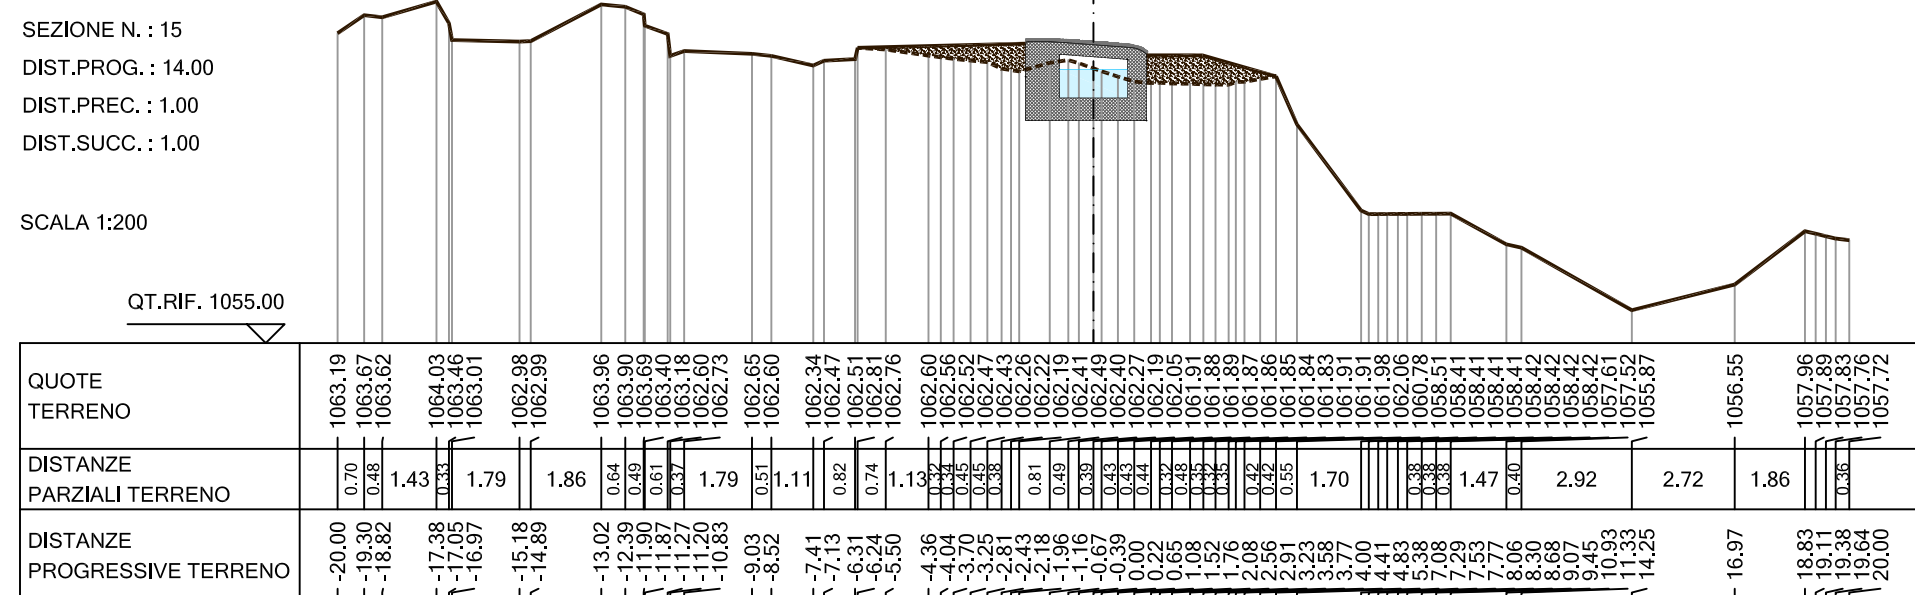

A NORMA DI LEGGE LA PROPRIETA' DI QUESTO ELABORATO E' RISERVATA - E' VIETATA LA RIPRODUZIONE E/O CONSEGNA A TERZI SENZA SPECIFICA AUTORIZZAZIONE